



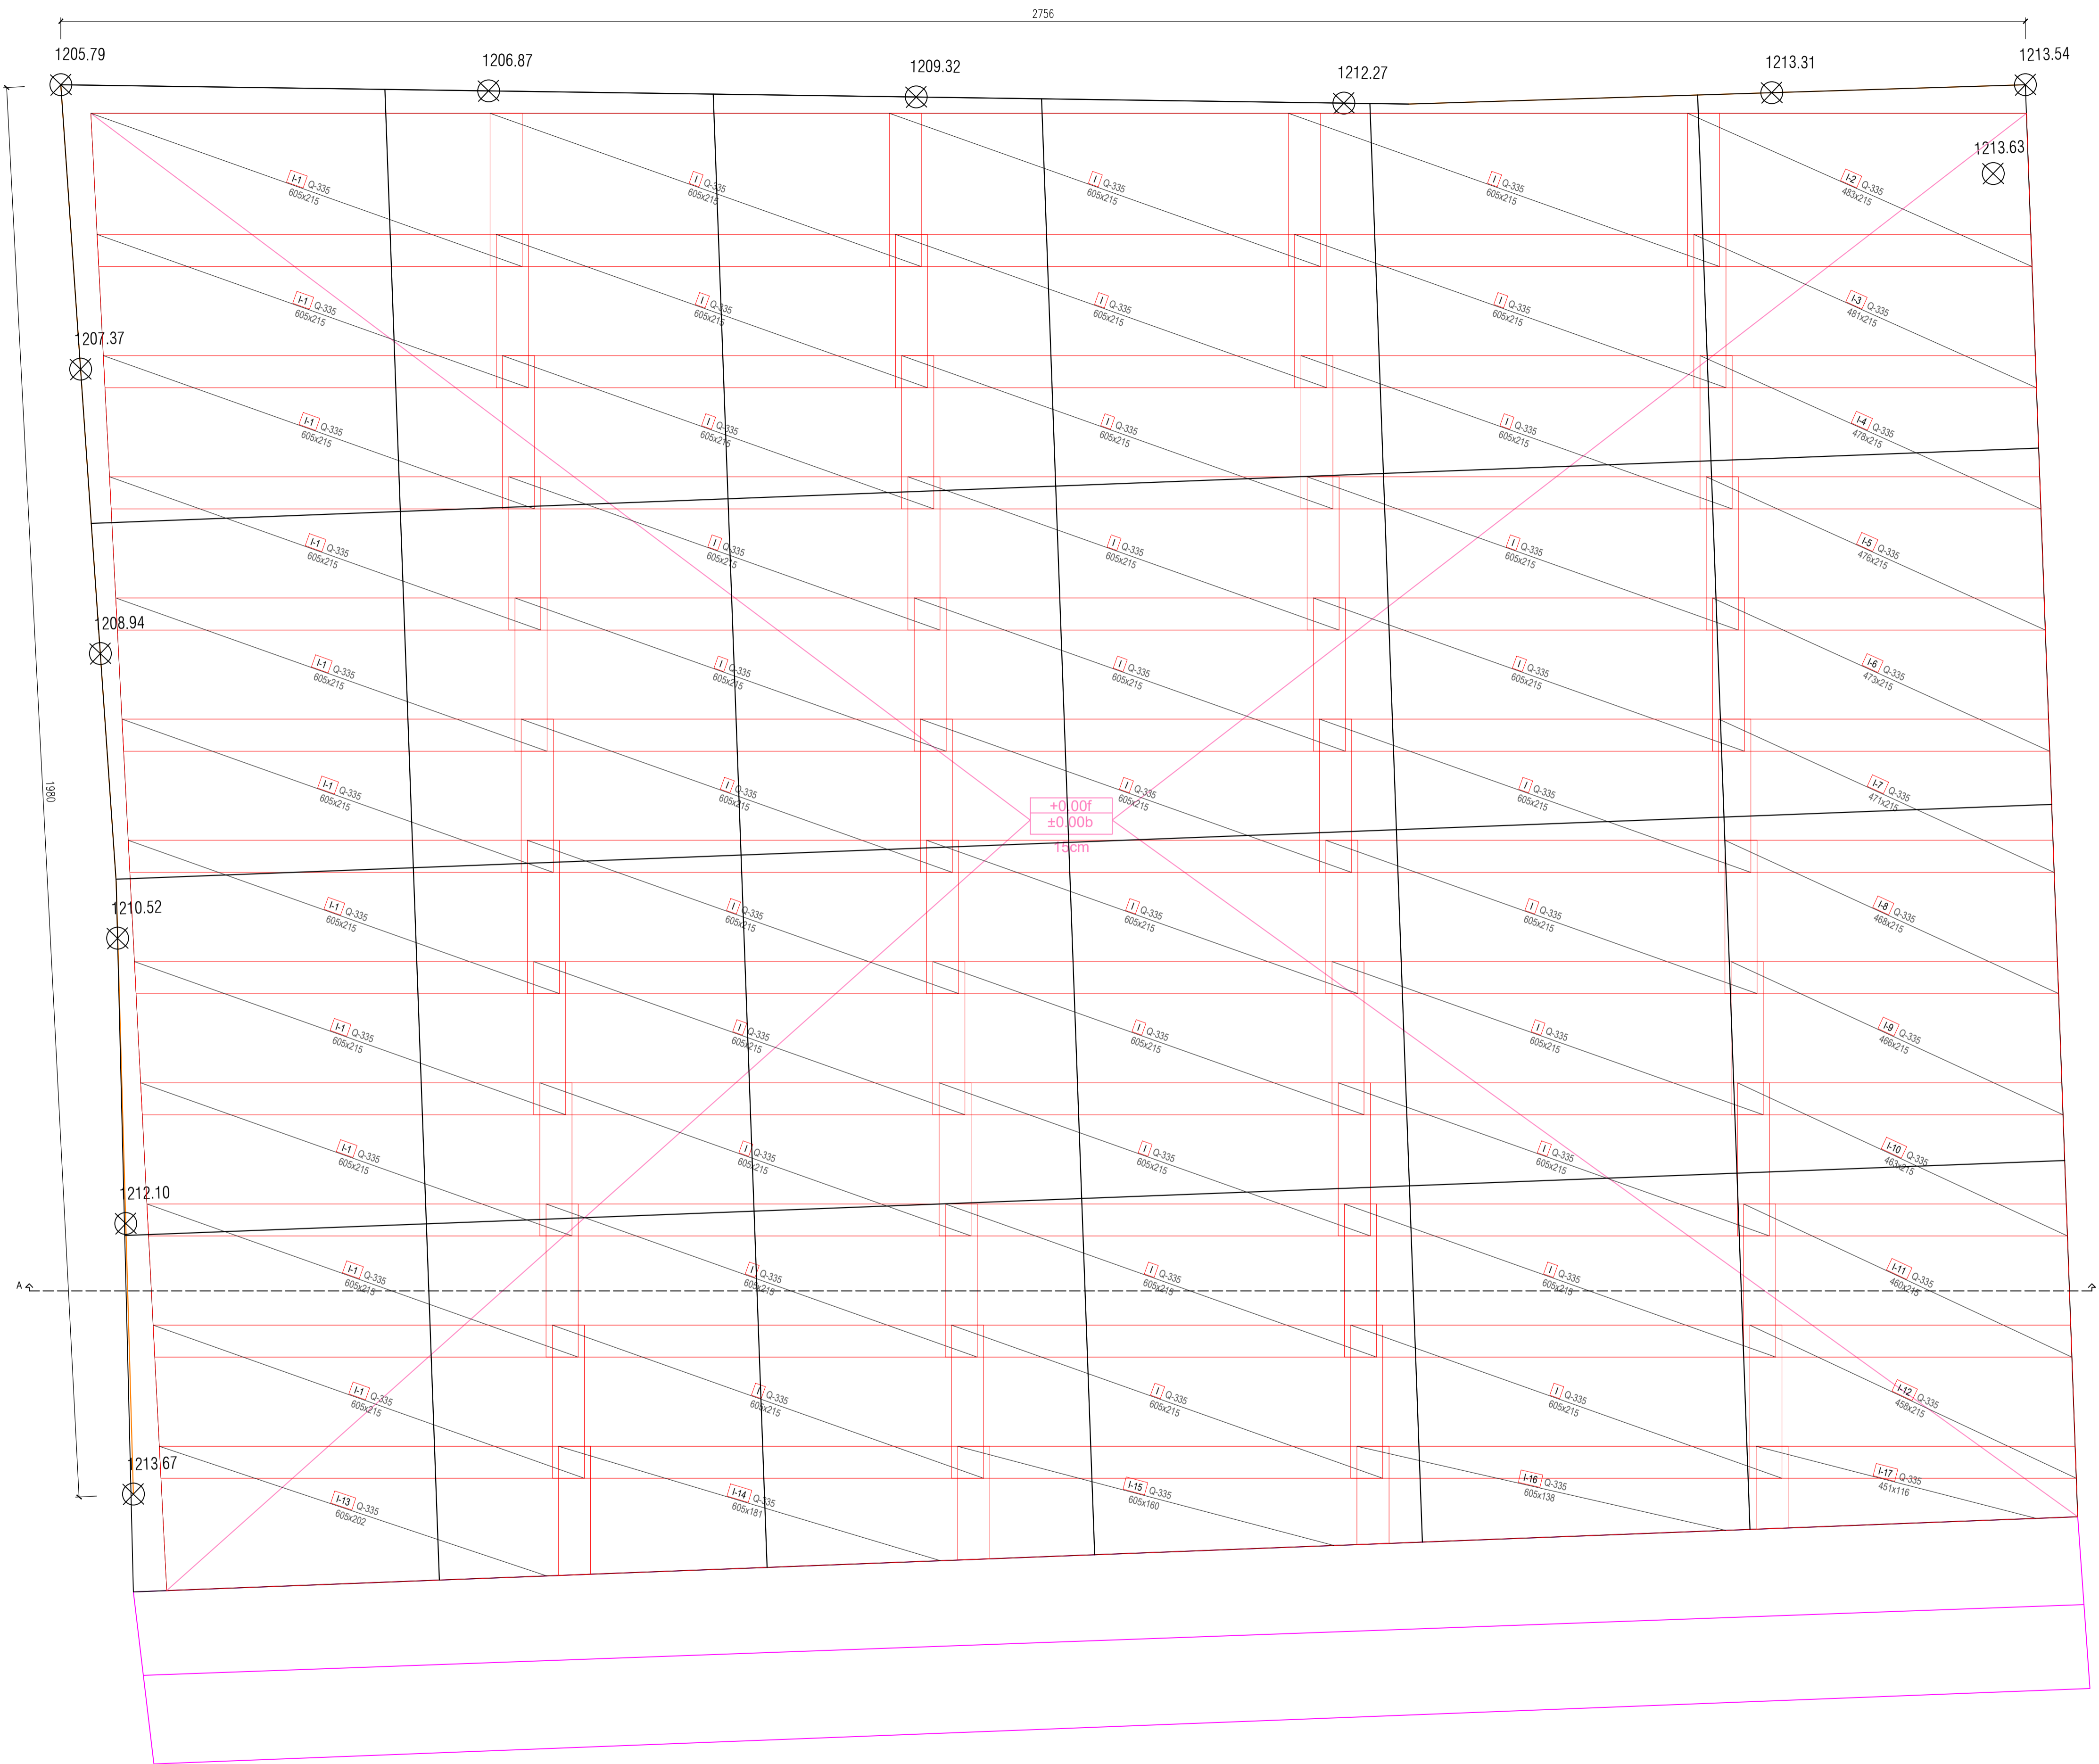


	KOMUNA E PRIZRENIT		PRoing&Partners sh.p.k
Lloji i projektit:	PROJEKT KRYESOR	Vula	
Titulli i projektit:	Rregullimi i fushës sportive në fshatin Struzhë		
Investitor:	Komuna e Prizrenit		
Vendi i ndërtimit:	Struzhë, Komuna e Prizrenit	PROJEKTI FUSHA E SPORTIT	
Projektues:	Hysni Morina Inxh. i Ndërtim.	P=1/100	
Përbajtja e fletës:	SITUACIONI I NGUSHT	Maj/2026	Nr-01




Rrjetat - specifikimi						
Pozicioni	Lloji i rrjetës	B [cm]	L [cm]	n	Pesha rrjeti [kg/m ²]	Pesha e përgjithshme [kg]
ARMATURA E FUSHËS SË SPORTIT (1 copë)						
I	Q-335	215	605	33	5.20	2257.84
I-1	Q-335	215	605	11	5.20	752.61
I-2	Q-335	215	483	1	5.20	54.65
I-3	Q-335	215	481	1	5.20	54.36
I-4	Q-335	215	478	1	5.20	54.08
I-5	Q-335	215	476	1	5.20	53.79
I-6	Q-335	215	473	1	5.20	53.51
I-7	Q-335	215	471	1	5.20	53.22
I-8	Q-335	215	468	1	5.20	52.93
I-9	Q-335	215	466	1	5.20	52.65
I-10	Q-335	215	463	1	5.20	52.36
I-11	Q-335	215	460	1	5.20	52.08
I-12	Q-335	215	458	1	5.20	51.79
I-13	Q-335	202	605	1	5.20	64.43
I-14	Q-335	181	605	1	5.20	57.67
I-15	Q-335	160	605	1	5.20	50.78
I-16	Q-335	138	605	1	5.20	43.89
I-17	Q-335	116	451	1	5.20	27.95
përgjithshëm						3840.23


Rrjetat - rnumerimi						
Lloji i rrjetës	B [cm]	L [cm]	n	Pesha rrjeti [kg/m ²]	Pesha e përgjithshme [kg]	
Q-335	215	605	60	6.26	4105.17	
përgjithshëm						4105.17

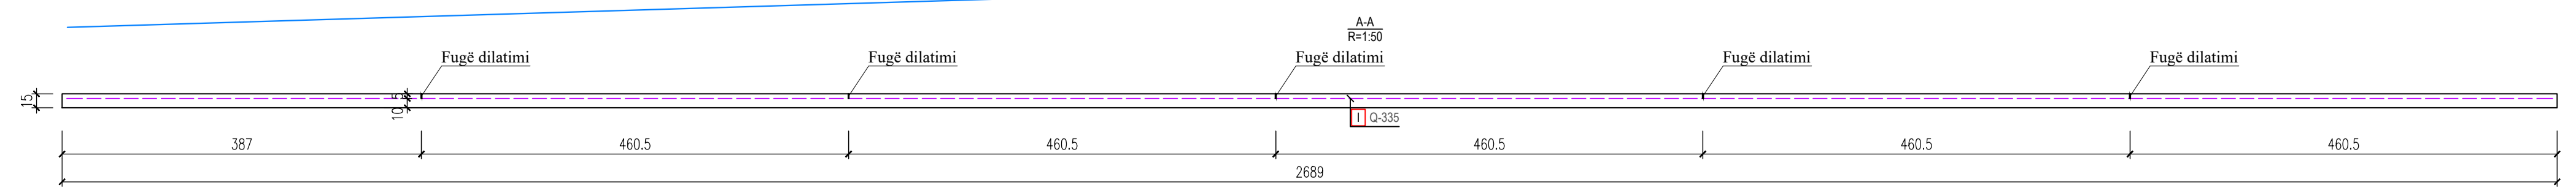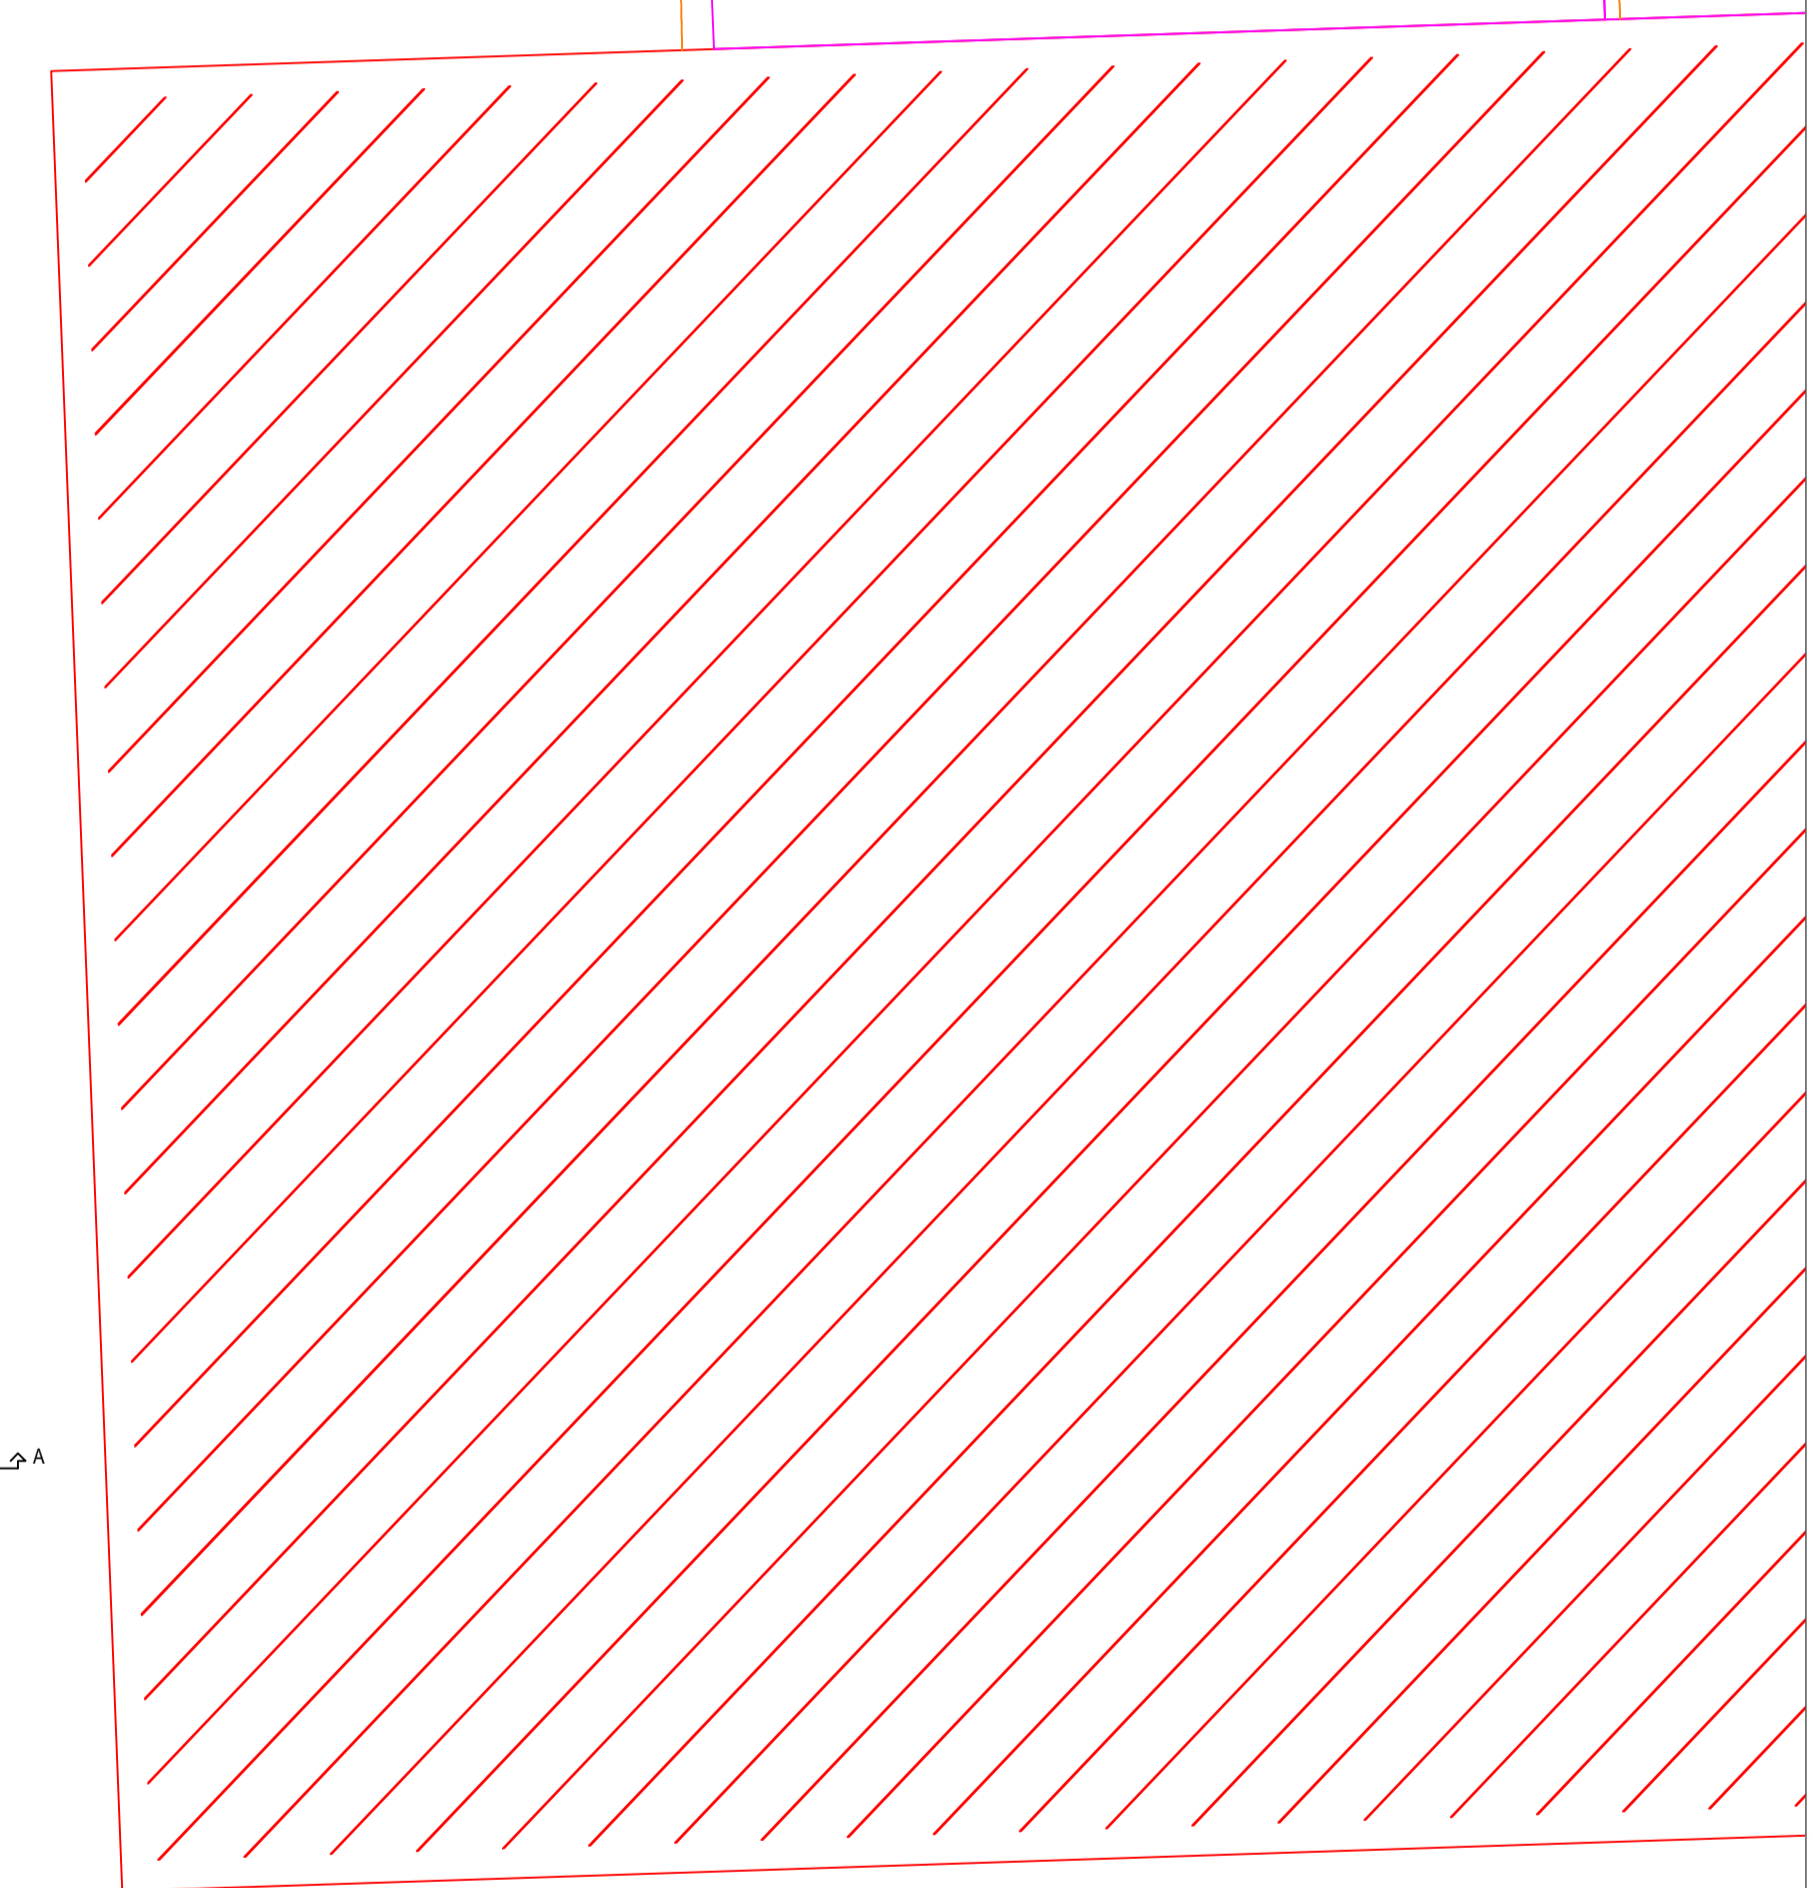


	KOMUNA PRIZRENIT	
Lloji i projektit:	PROJEKT KRYESOR	PROJEKTI FUSHA E SPORTIT
Titulli i projektit:	Rregullimi i fushës sportive në fshatin Struzhë	
Investitori:	Komuna e Prizrenit	P=1/50
Vendi i ndërtimit:	Struzhë, Komuna e Prizrenit	Projektes:
Projektues:	Hysni Morina Inxh. I Ndërtim.	Përbajtja e fletës:
Përbajtja e fletës:	ARMIMI I FUSHËS SË SPORTIT	Maj/2026
		NR-02

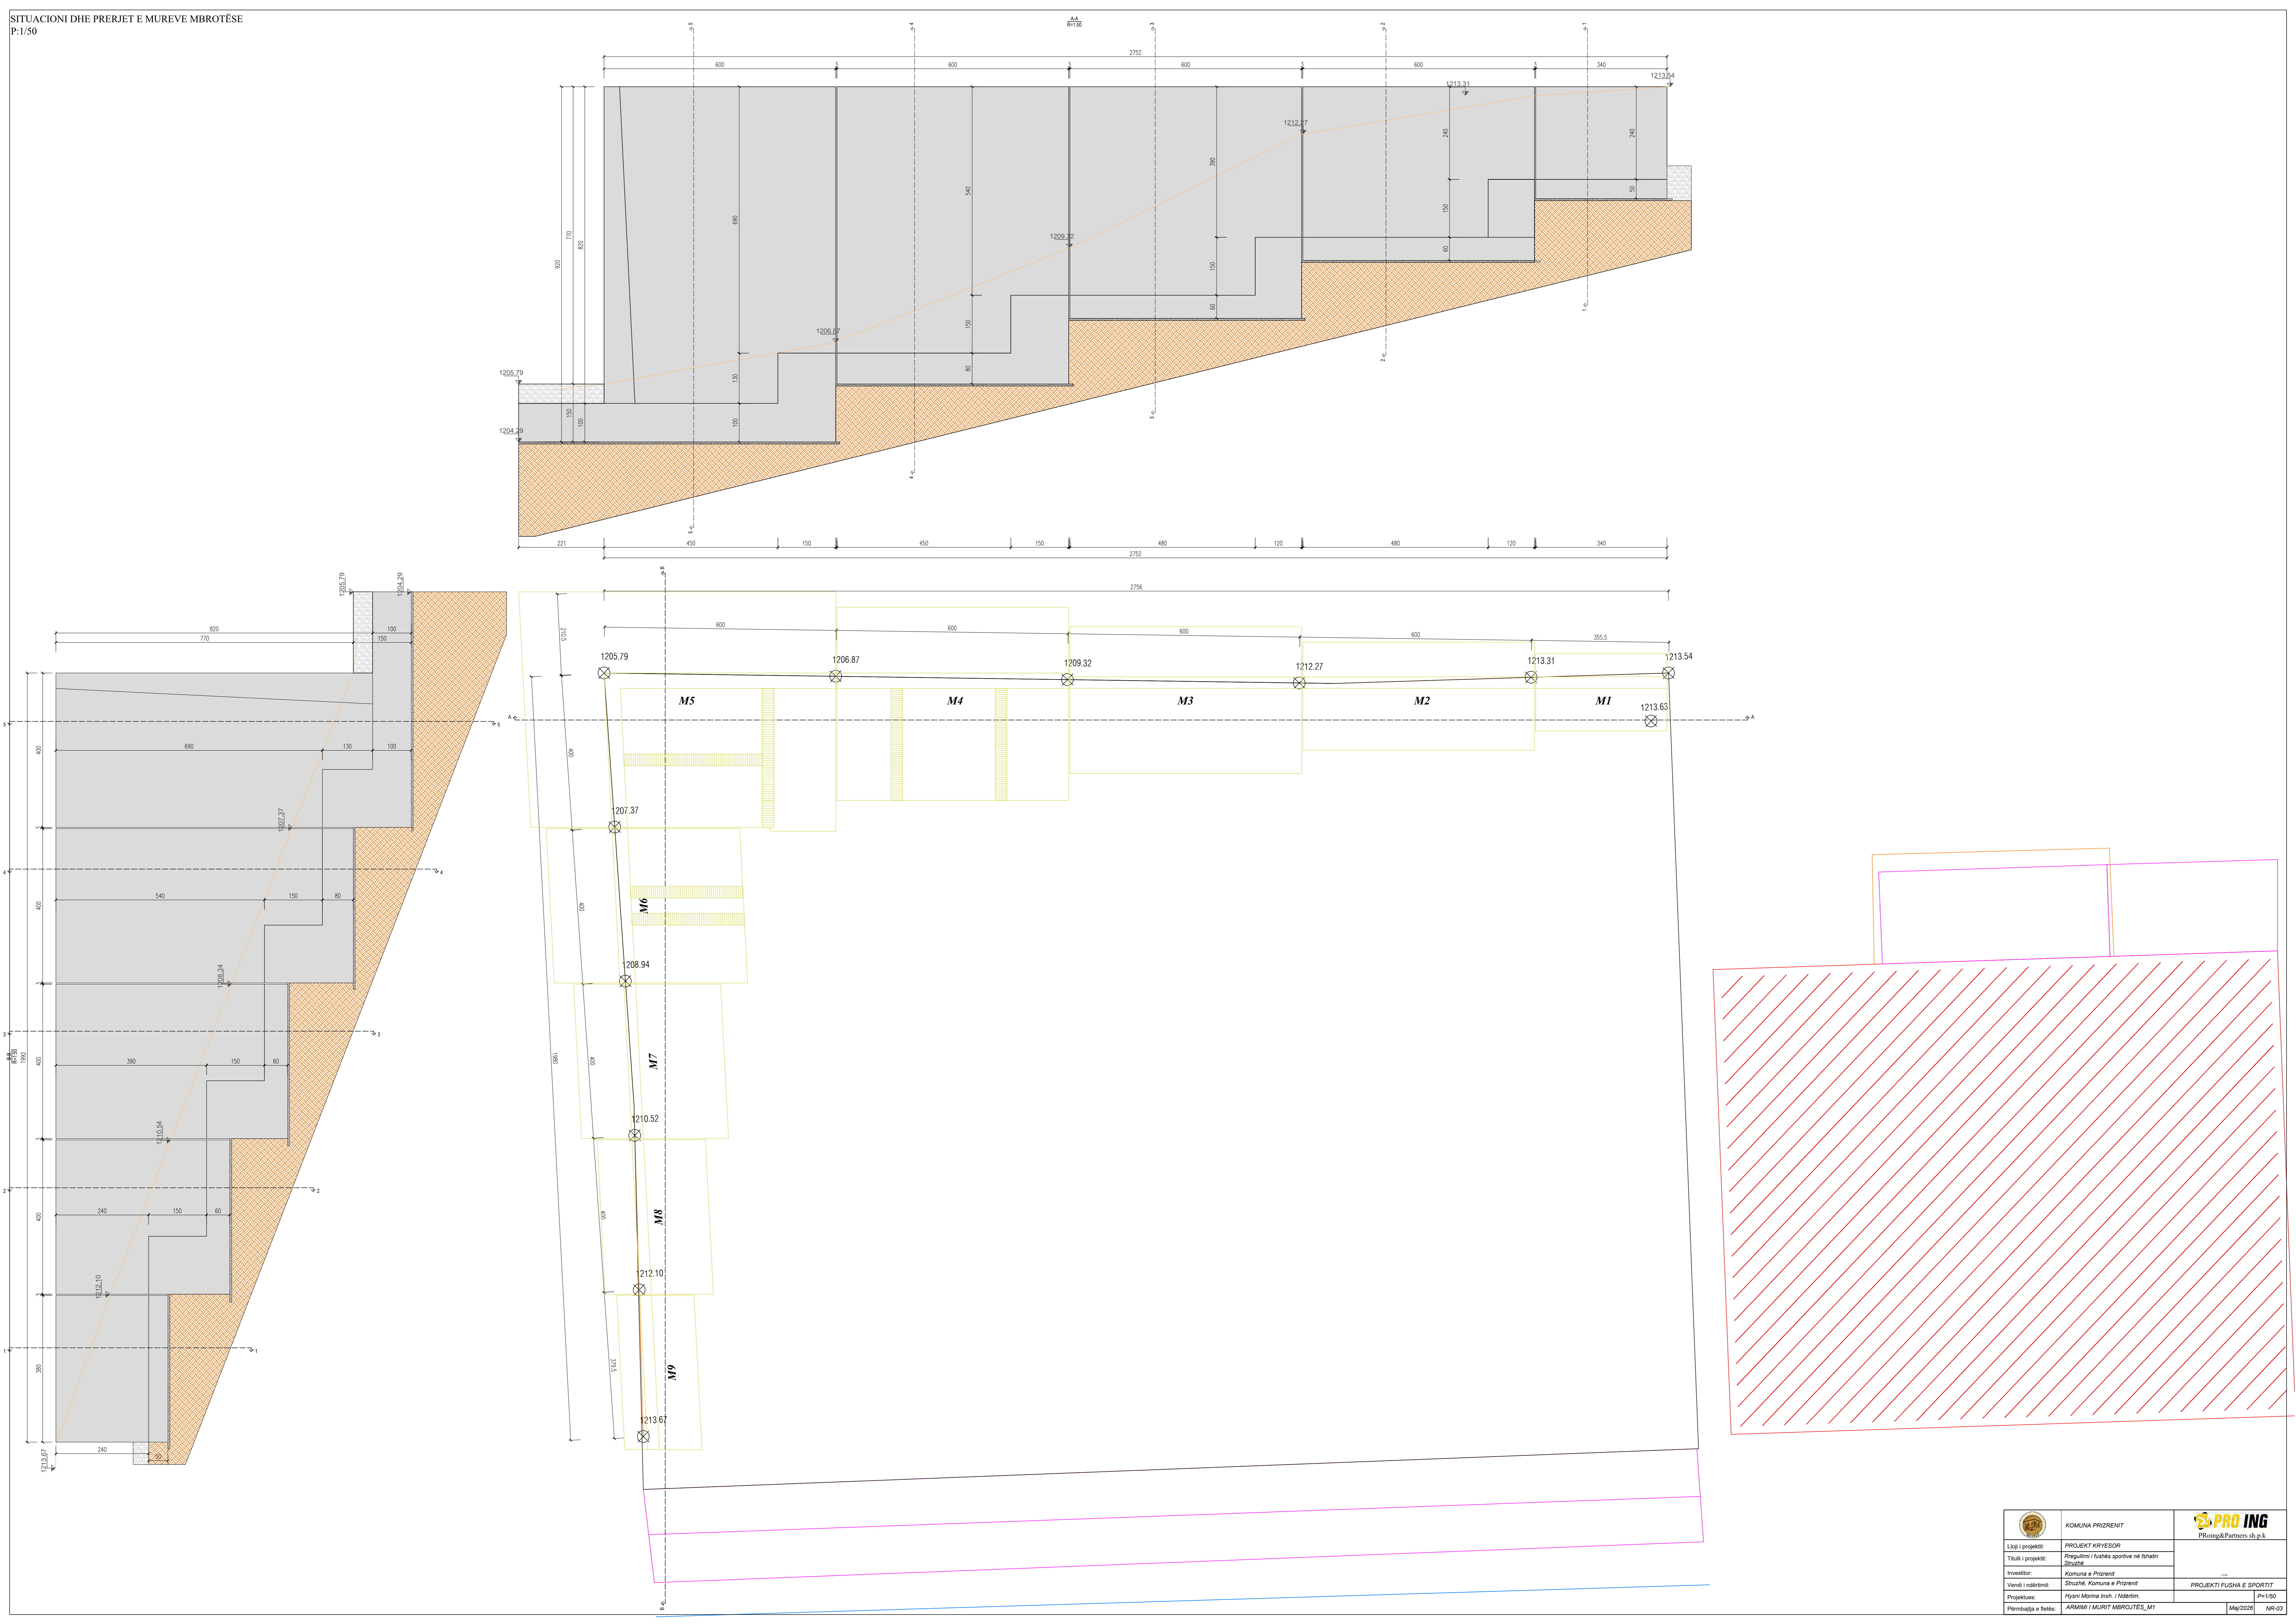


PRERJA TËRTHORE M1(1-1)
P:1/50

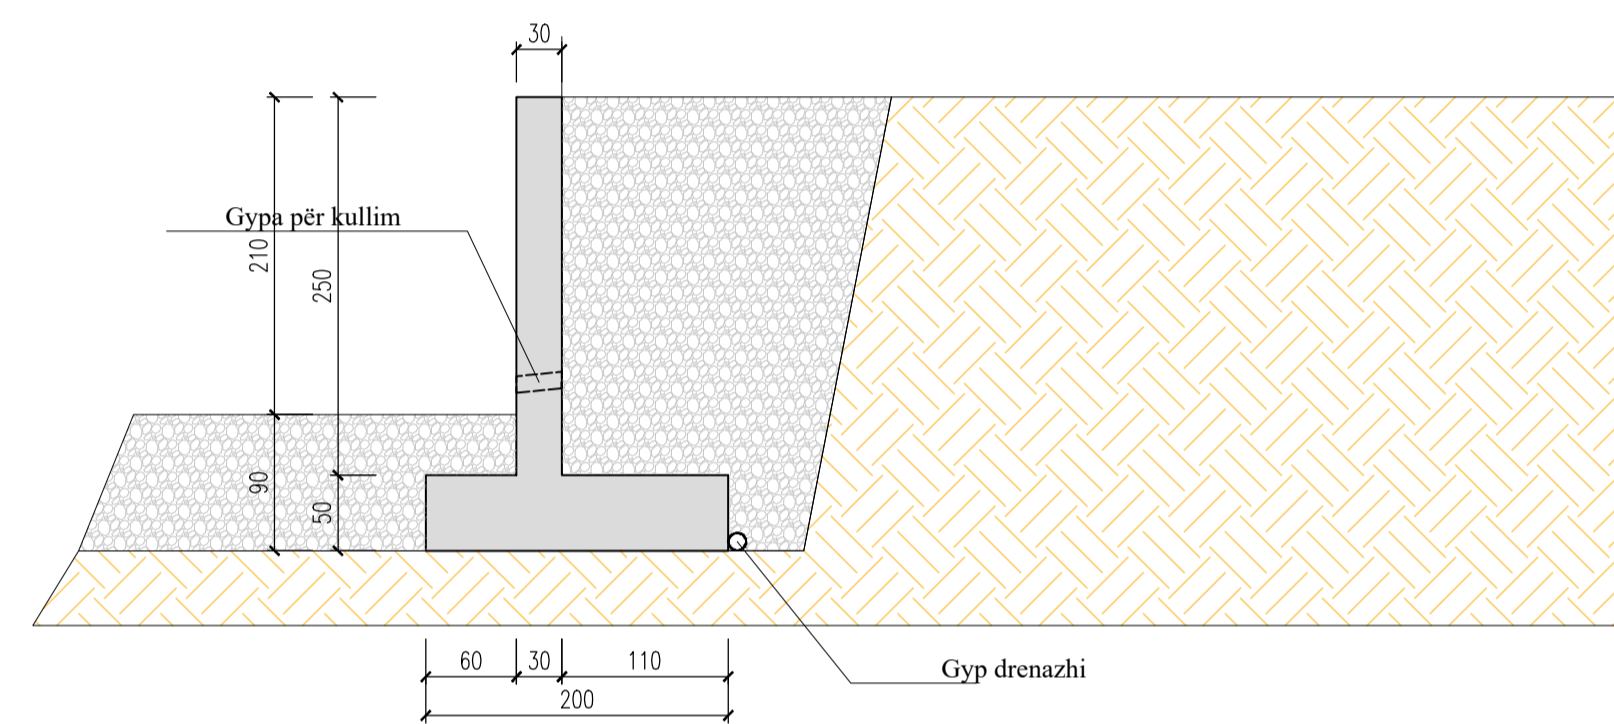


PRERJA TËRTHORE M2(2-2)
P:1/50

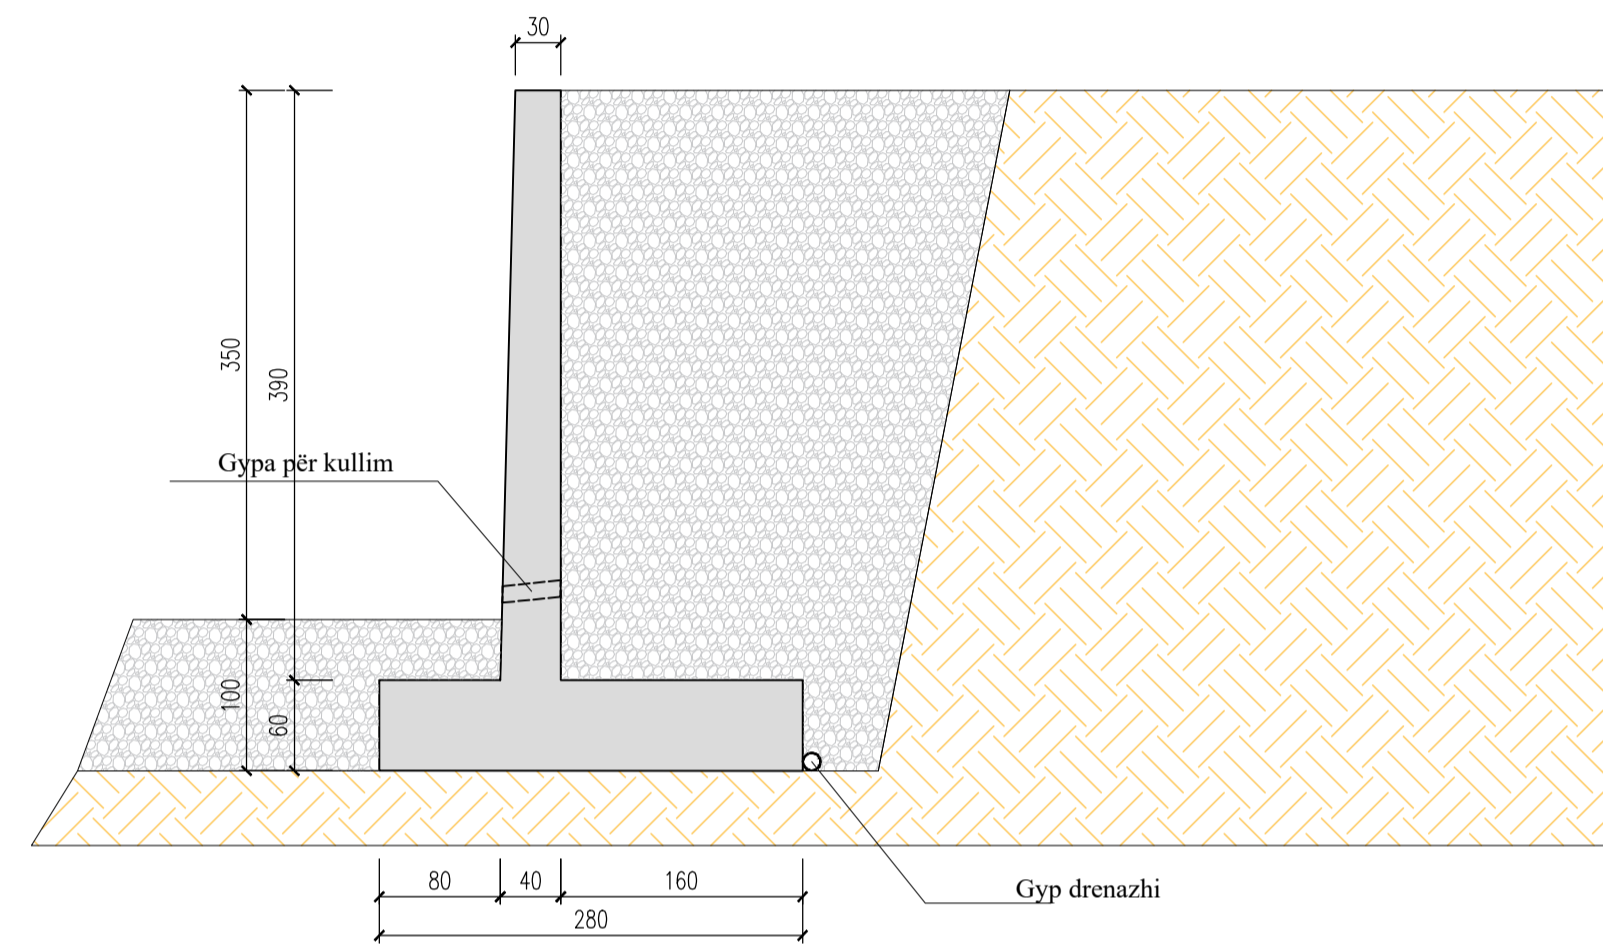


PRERJA TËRTHORE M3(3-3)
P:1/50

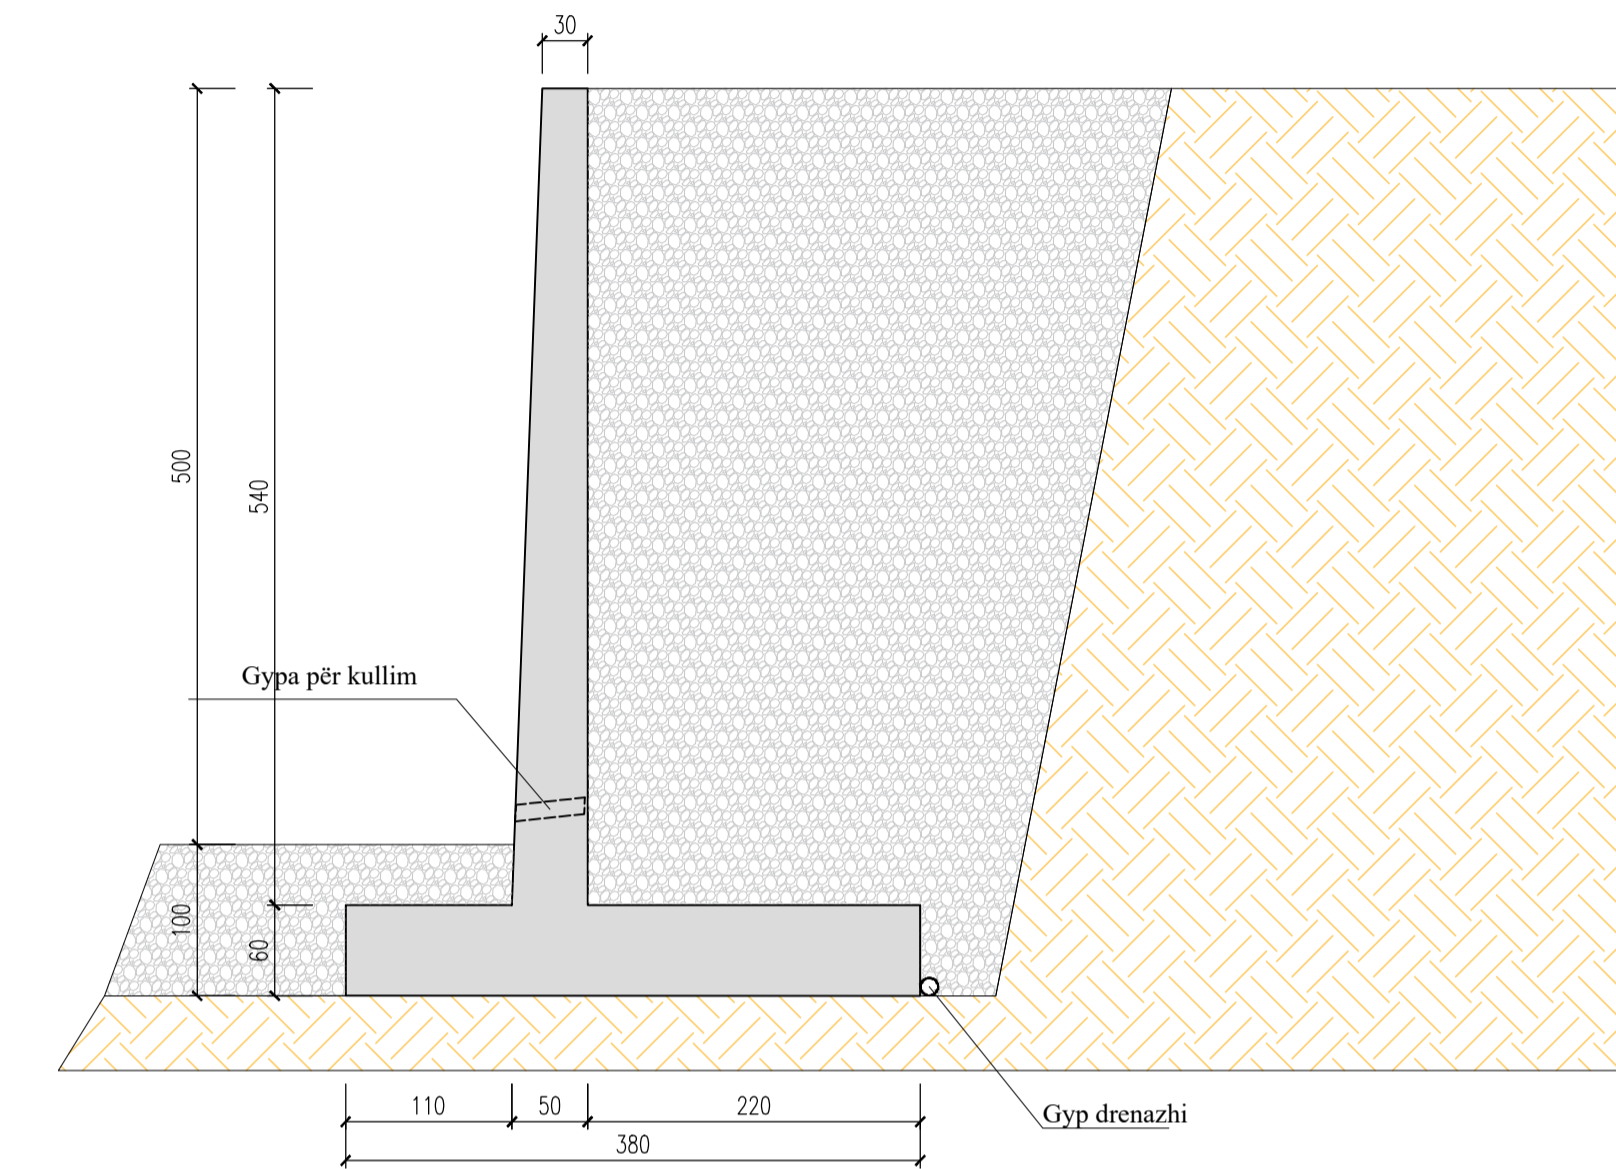

PRERJA TËRTHORE M4(4-4)
P:1/50

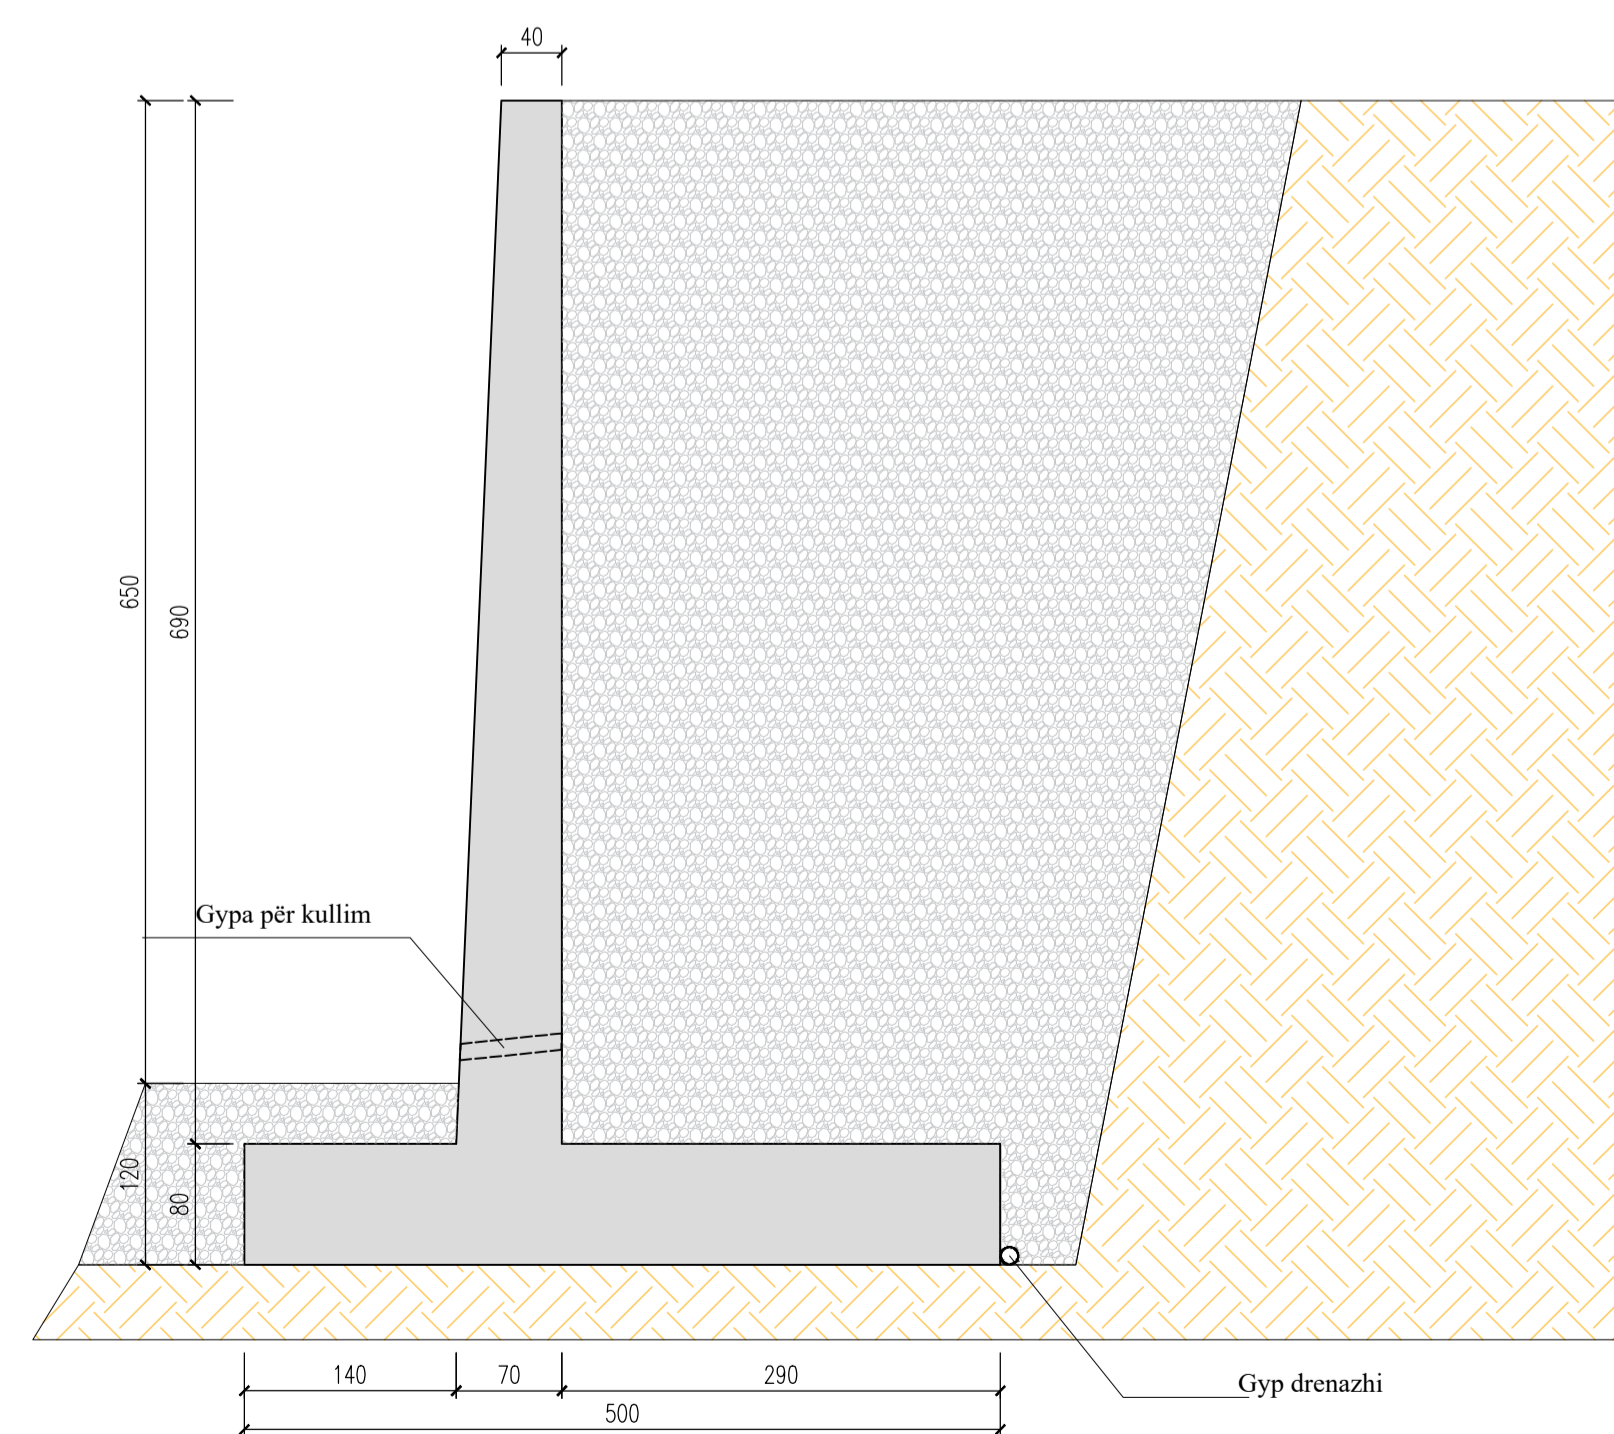

PRERJA TËRTHORE M5(5-5)
P:1/50

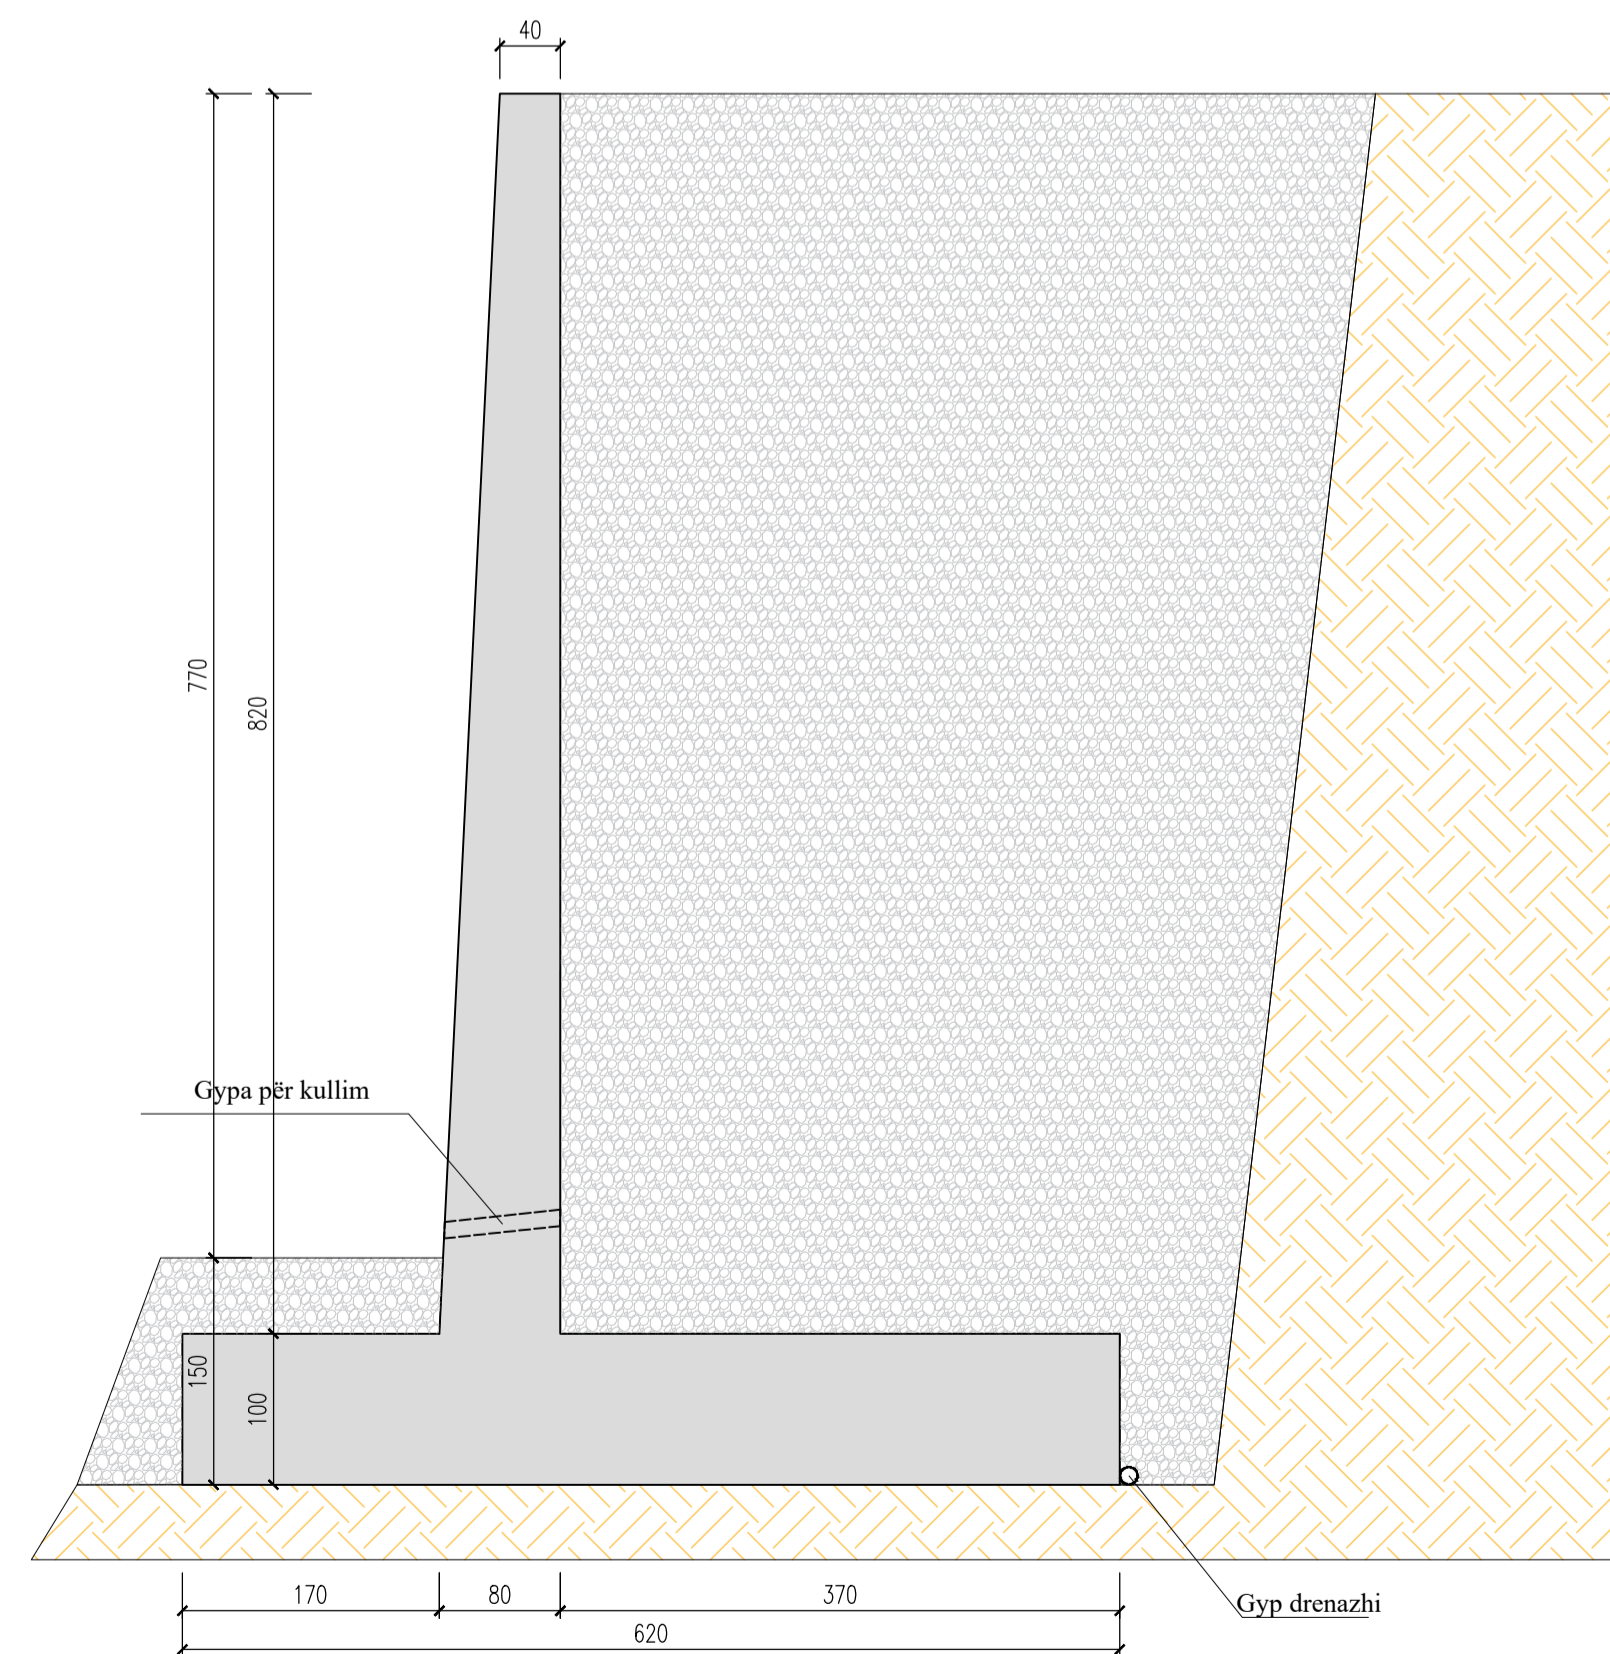

	KOMUNA PRIZRENIT	
Lloji i projektit:	PROJEKT KRYESOR	PROING&Partners sh.p.k
Titulli i projektit:	Regullimi i fushës sportive në fshatin Struzhë	
Investitori:	Komuna e Prizrenit	
Vendi i ndërtimit:	Struzhë, Komuna e Prizrenit	PROJEKTI FUSHA E SPORTIT
Projektues:	Hynji Morina Inxh. i Ndërtim.	P=1/50
Përbërja e fletës:	ARMIMI I MURIT MBROJTËS_M1	Maj/2026 NR-04


MURI MBROJTËS_M1 ; H=3.0m, L=3.40m

C-30/37, S-500

P:1/50


PRERJA TËRTHORE M1

P:1/50

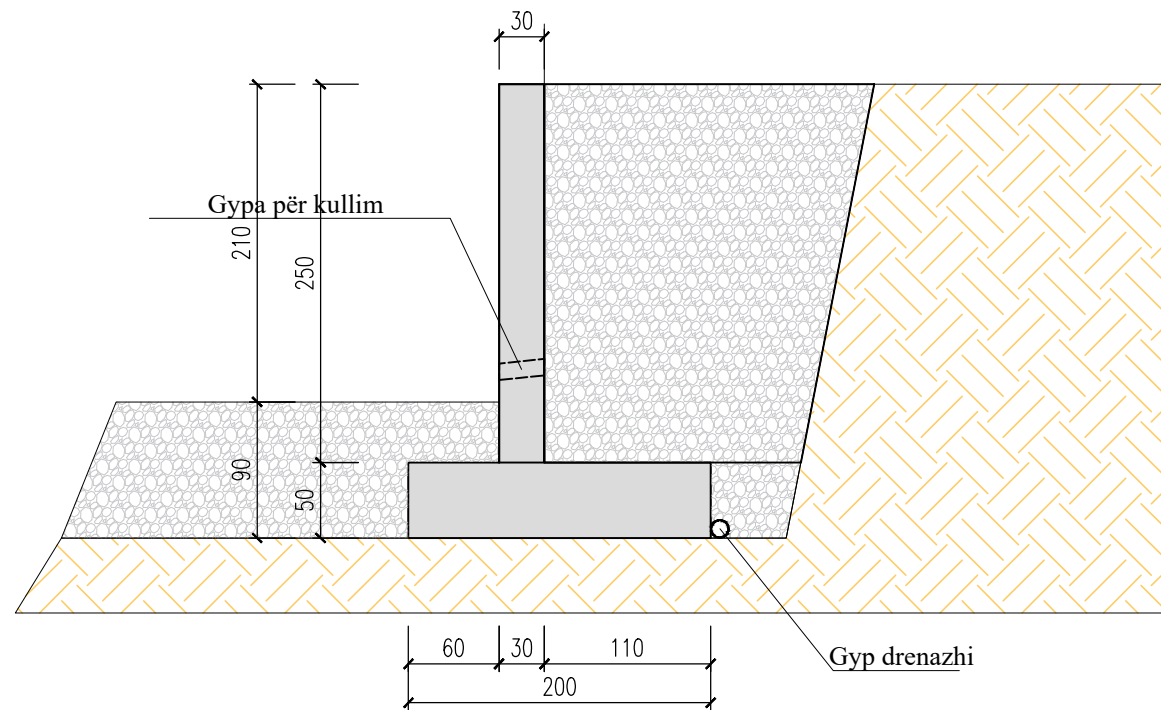


PRERJA TËRTHORE-ARMIMI

P:1/50

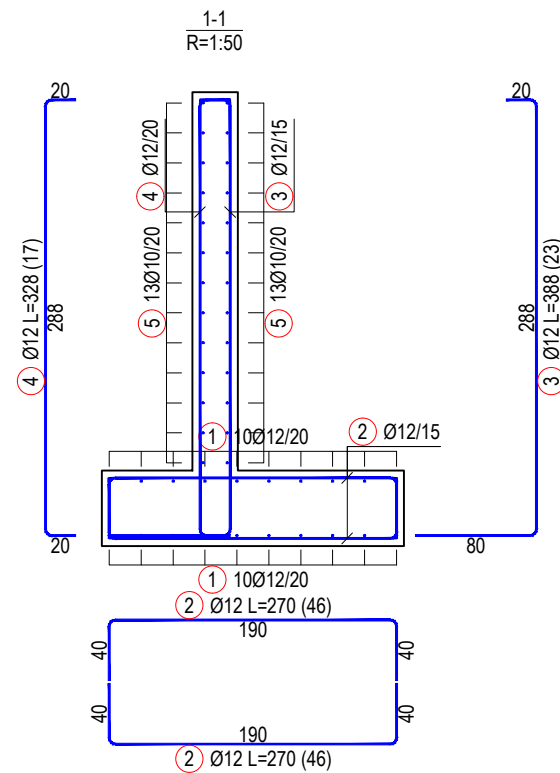

PRERJA GJATËSORE-ARMIMI

P=1/50

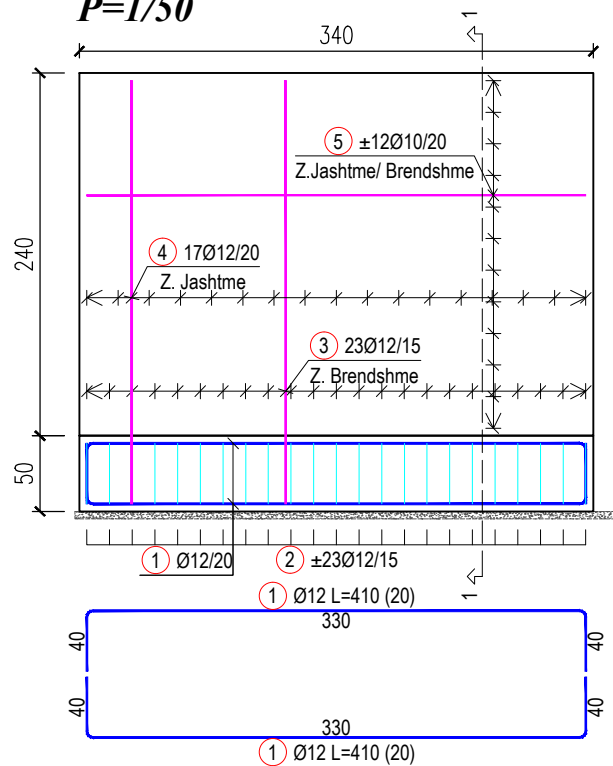

Shufrat - specifikimi					
emri	forma dhe përmasat [cm]	Ø	lg [m]	n [copë]	lg _n [m]
ARMATURA E MURIT MBROJTËS_M1 H=3.0 m, L=3.40m (1 copë)					
1	40 330 40	12	4.10	20	82.00
2	40 190 40	12	2.70	46	124.20
3	20 288 80	12	3.88	23	89.24
4	20 288 20	12	3.28	17	55.76
5	20 330 20	10	3.70	24	88.80

Shufrat - rinumërimi				
Ø [mm]	lg _n [m]	Pesha njësi [kg/m ³]	Pesha [kg]	
S 500				
10	88.80	0.62	54.79	
12	351.20	0.89	311.87	
I përgjithshëm (S 500)			366.66	
I përgjithshëm			366.66	

	KOMUNA PRIZRENIT		PROing&Partners sh.p.k
Lloji i projektit:	PROJEKT KRYESOR	Vula	
Titulli i projektit:	Rregullimi i fushës sportive në fshatin Struzhë		
Investitor:	Komuna e Prizrenit	PROJEKTI FUSHA E SPORTIT	
Vendi i ndërtimit:	Struzhë, Komuna e Prizrenit		
Projektues:	Hysni Morina Inxh. i Ndërtim.		
Përbajtja e fletës:	ARMIMI I MURIT MBROJTËS_M1	Maj/2026	NR-05


MURI MBROJTËS_M2 ; H=4.50m, L=6.00m

C-30/37, S-500

P:1/50


PRERJA TËRTHORE M2

P:1/50

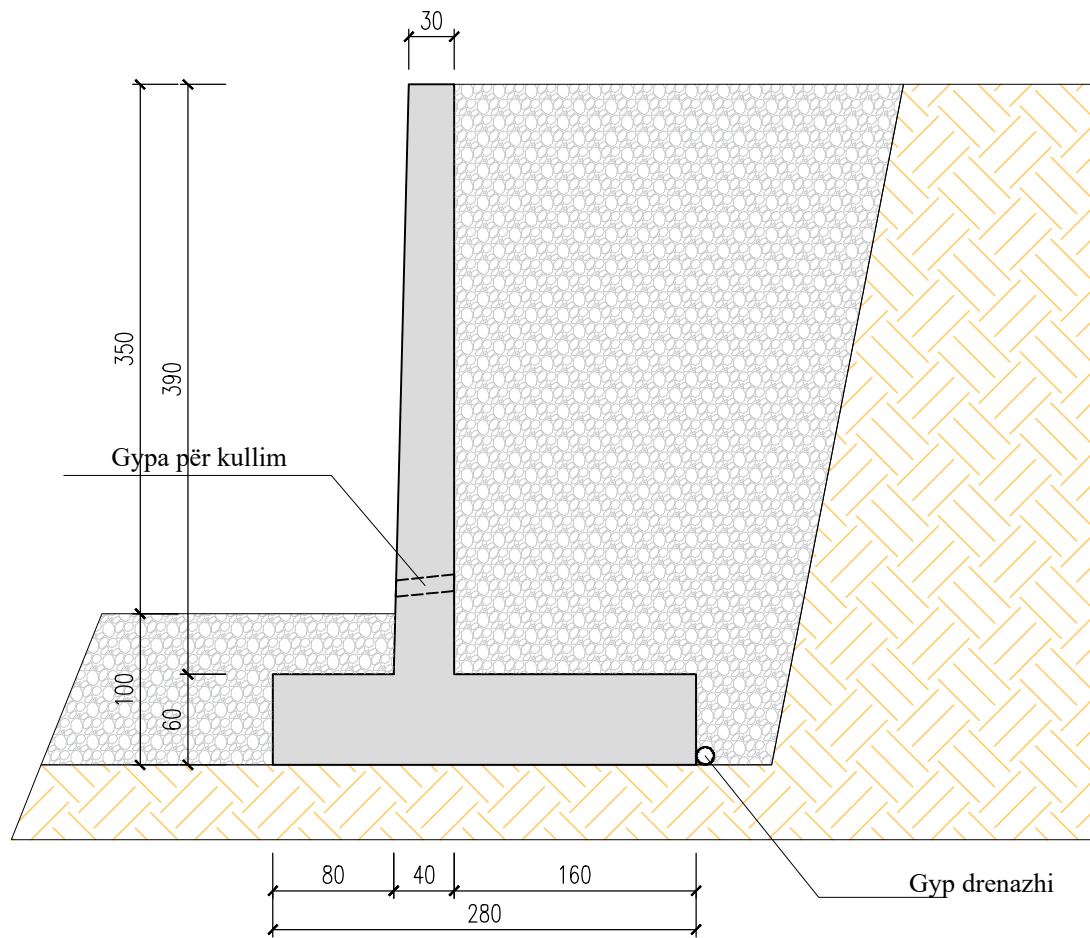


PRERJA TËRTHORE-ARMIMI

P:1/50

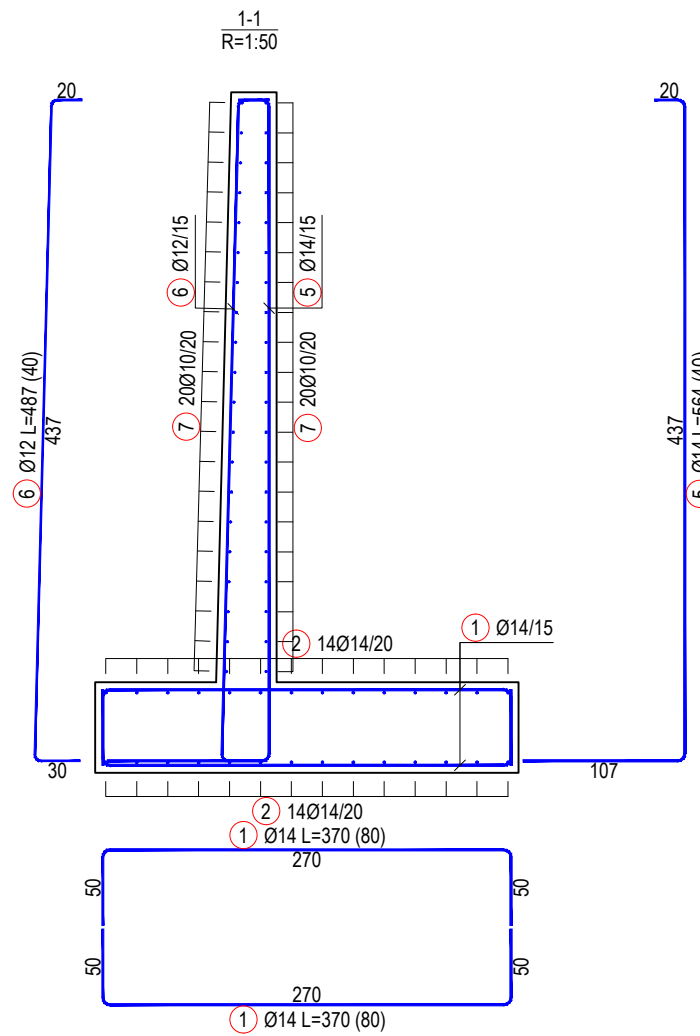


PRERJA GJATËSORE-ARMIMI

P=1/50

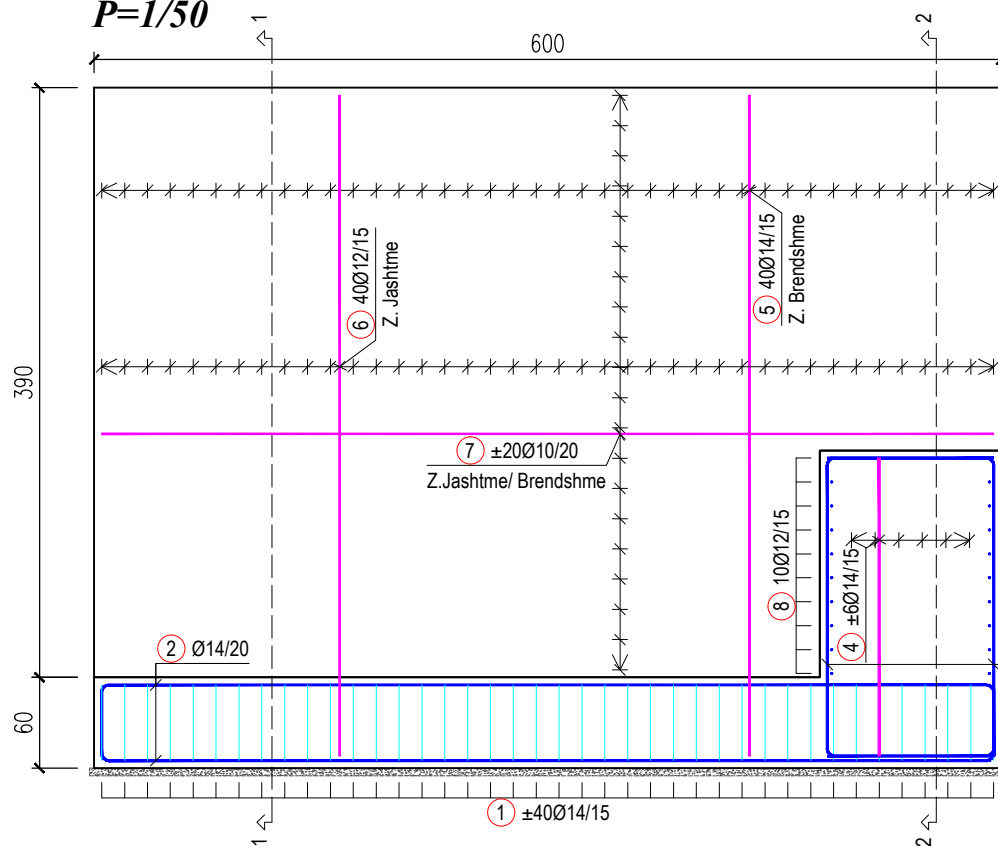

PRERJA TËRTHORE-ARMIMI

P:1/50

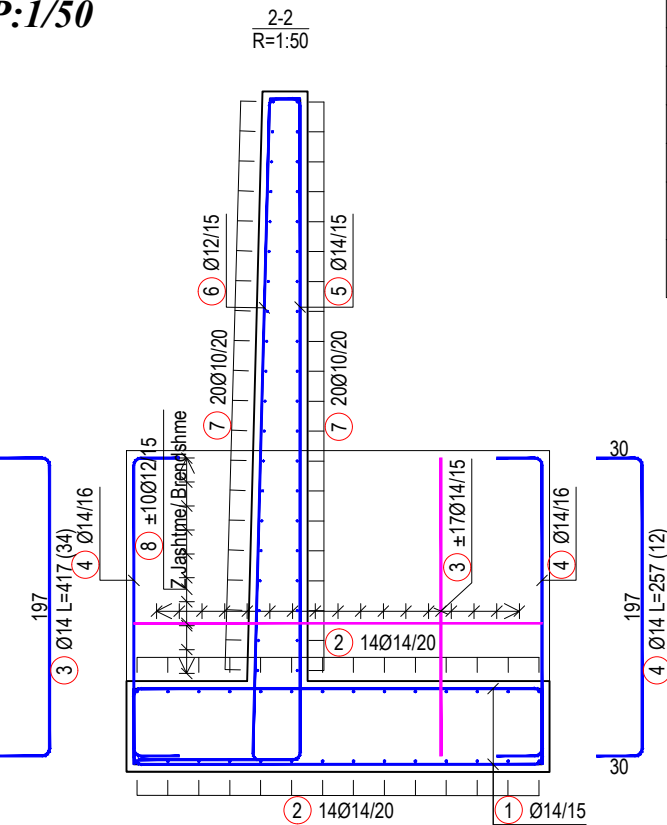

Shufrat - specifikimi					
emri	forma dhe përmasat [cm]	Ø	lg [m]	n [copë]	lg _n [m]
ARMATURA E MURIT MBROJTËS_M2 H=4.50 m, L=6.00m (1 copë)					
1		14	3.70	80	296.00
2		14	6.84	28	191.52
3		14	4.17	34	141.78
4		14	2.57	12	30.84
5		14	5.64	40	225.60
6		12	4.87	40	194.80
7		10	6.30	40	252.00
8		12	2.70	20	54.00

Shufrat - rinumërimi			
Ø [mm]	lg _n [m]	Pesha njësi [kg/m ³]	Pesha [kg]
S 500			
10		252.00	155.48
12		248.80	220.93
14		885.74	1071.75
I përgjithshëm (S 500)			1448.16
I përgjithshëm			1448.16


	KOMUNA PRIZRENIT		PROing&Partners sh.p.k
Lloji i projektit:	PROJEKT KRYESOR		
Titulli i projektit:	Rregullimi i fushës sportive në fshatin Struzhë		
Investitor:	Komuna e Prizrenit		
Vendi i ndërtimit:	Struzhë, Komuna e Prizrenit	Vula	
Projektues:	Hysni Morina Inxh. i Ndërtim.	PROJEKTI FUSHA E SPORTIT	
Përbajtja e fletës:	ARMIMI I MURIT MBROJTËS_M2	Maj/2026	P=1/50 NR-06

MURI MBROJTËS_M3 ; H=6.00m, L=6.00m

C-30/37, S-500 PRERJA TËRTHORE M3


P:1/50

P:1/50

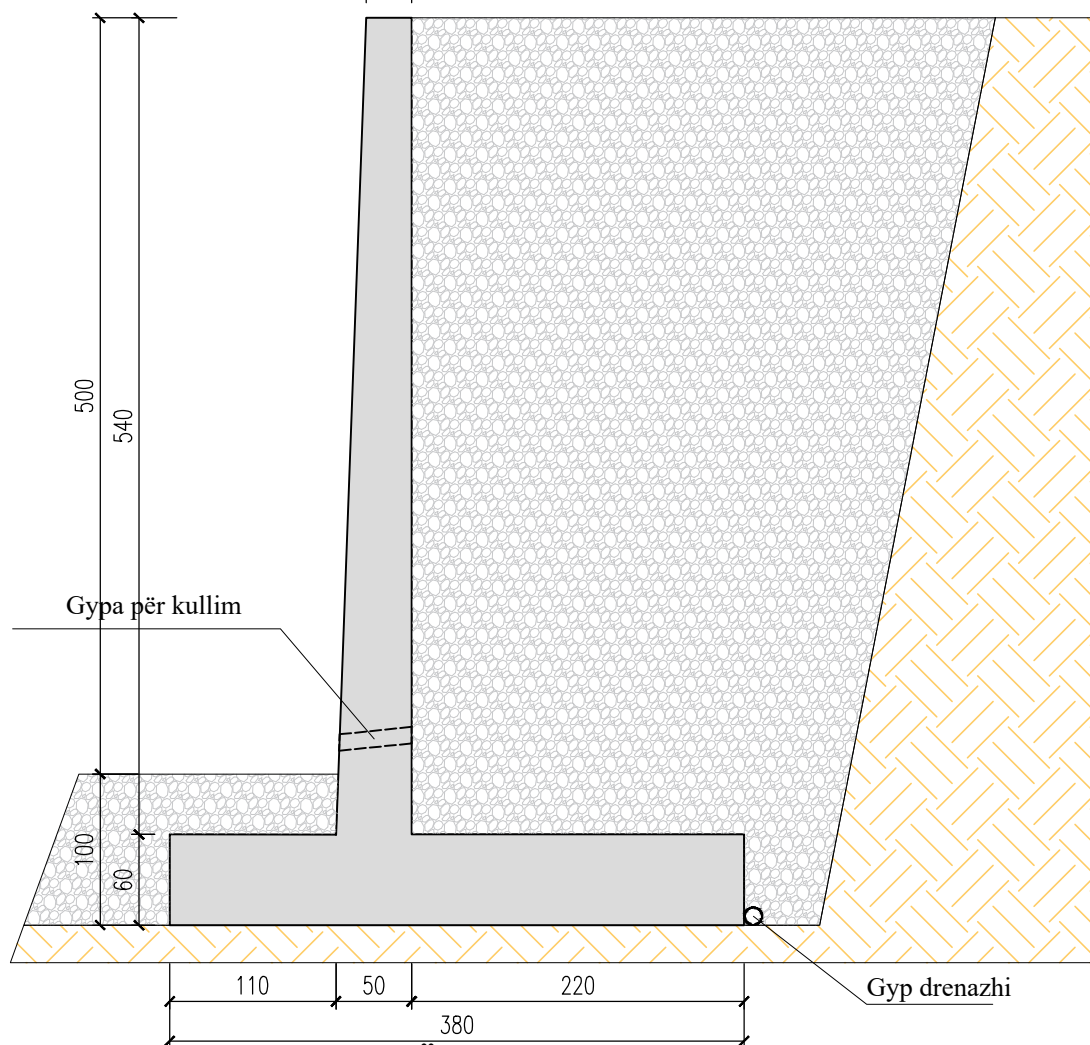


PRERJA GJATËSORE-ARMIMI

P=1/50

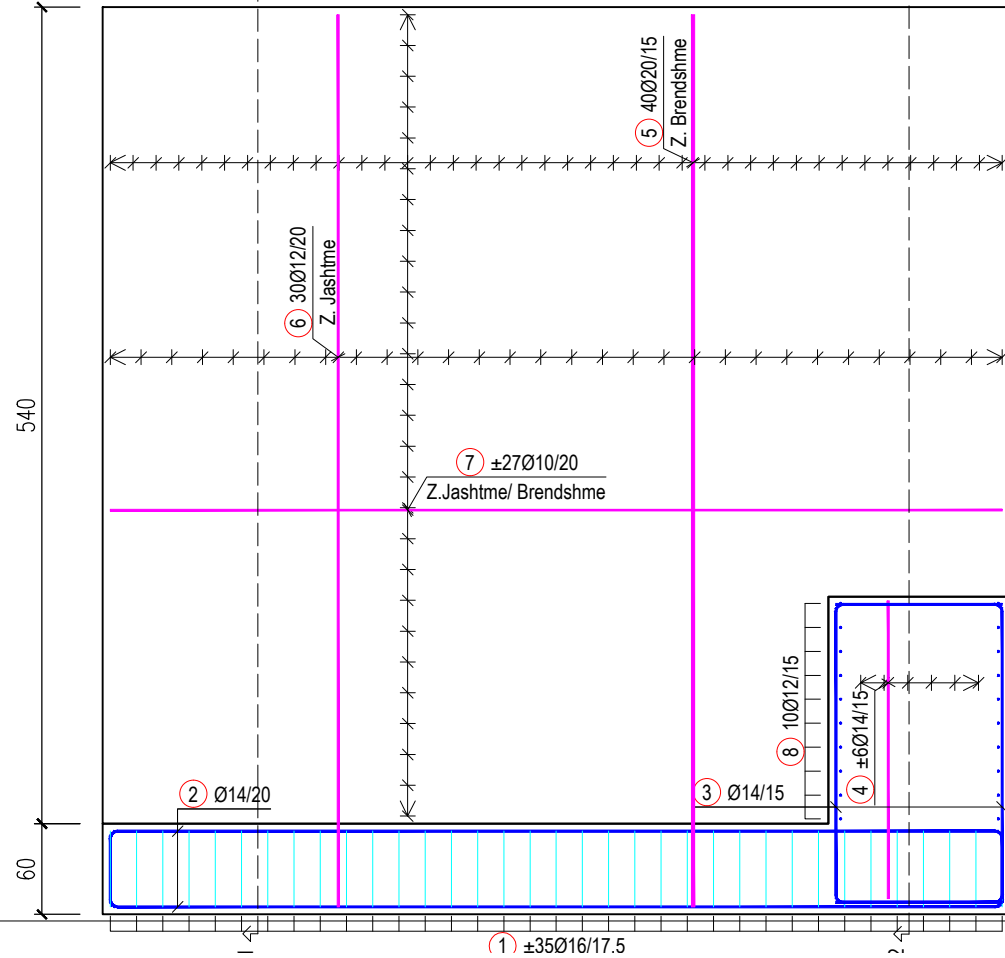


PRERJA TËRTHORE-ARMIMI

P:1/50

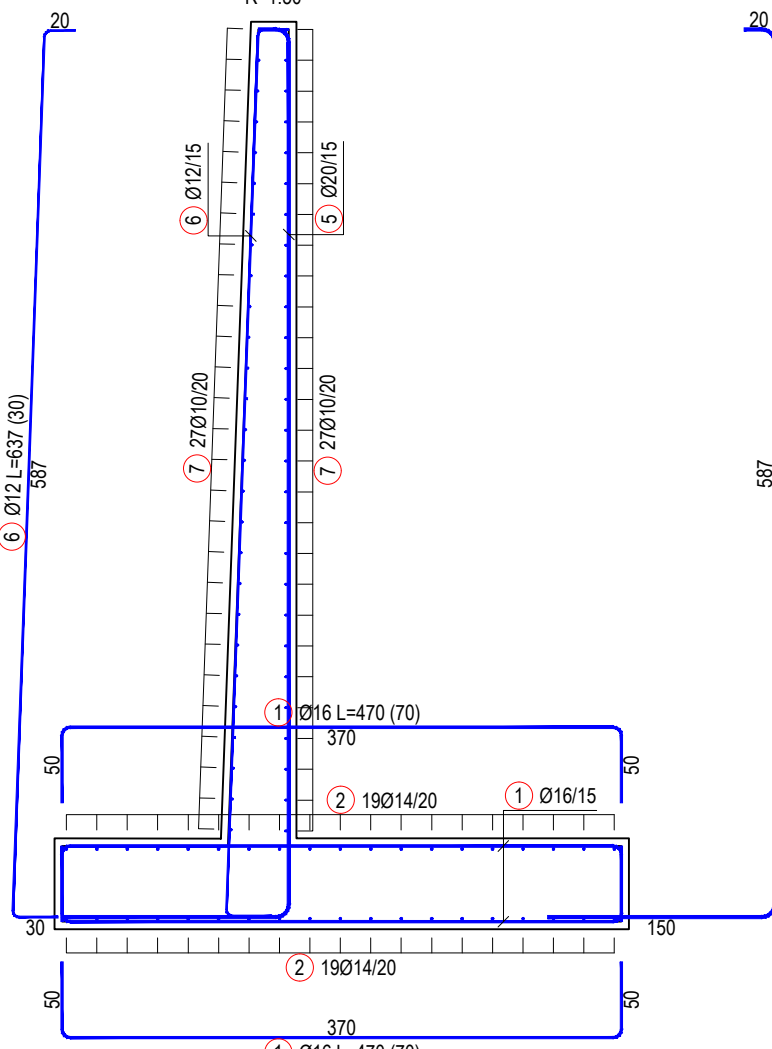

PRERJA TËRTHORE-ARMIMI

P:1/50

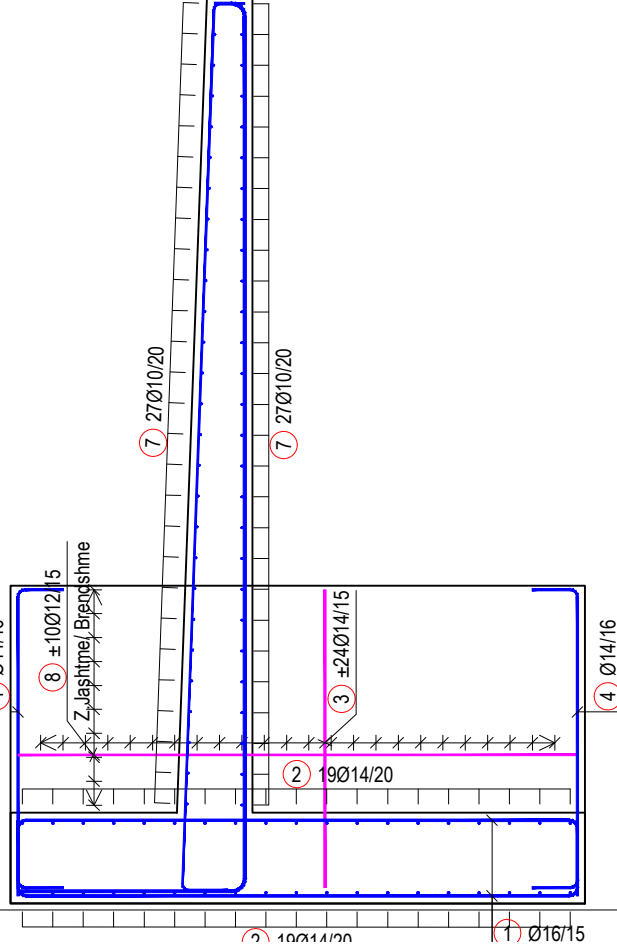


Shufrat - specifikimi					
emri	forma dhe përmasat [cm]	Ø	lg [m]	n [copë]	lgn [m]
ARMATURA E MURIT MBROJTËS_M3 H=6.0 m, L=6.00m (1 copë)					
1		16	4.70	70	329.00
2		14	6.84	76	519.84
3		14	4.17	48	200.16
4		14	2.57	12	30.84
5		20	7.57	40	302.80
6		12	6.37	30	191.10
7		10	6.30	54	340.20
8		12	3.70	20	74.00


Shufrat - rinumërimi			
Ø [mm]	lgn [m]	Pesha njësi [kg/m³]	Pesha [kg]
S 500			
10	340.20	0.62	209.90
12	265.10	0.89	235.41
14	750.84	1.21	908.52
16	329.00	1.58	519.82
20	302.80	2.47	747.92
I përgjithshëm (S 500)			2621.56
I përgjithshëm			2621.56

	KOMUNA PRIZRENIT		PRoing&Partners sh.p.k
Lloji i projektit:	PROJEKT KRYESOR	Vula PROJEKTI FUSHA E SPORTIT	
Titulli i projektit:	Rregullimi i fushës sportive në fshatin Struzhë		
Investitor:	Komuna e Prizrenit	P=1/50	
Vendi i ndërtimit:	Struzhë, Komuna e Prizrenit	NR-07	
Projektues:	Hysni Morina Inxh. i Ndërtim.	Maj/2026	
Përbajtja e fletës:	ARMIMI I MURIT MBROJTËS_M3	NR-07	


PRERJA TËRTHORE M4
P:1/50

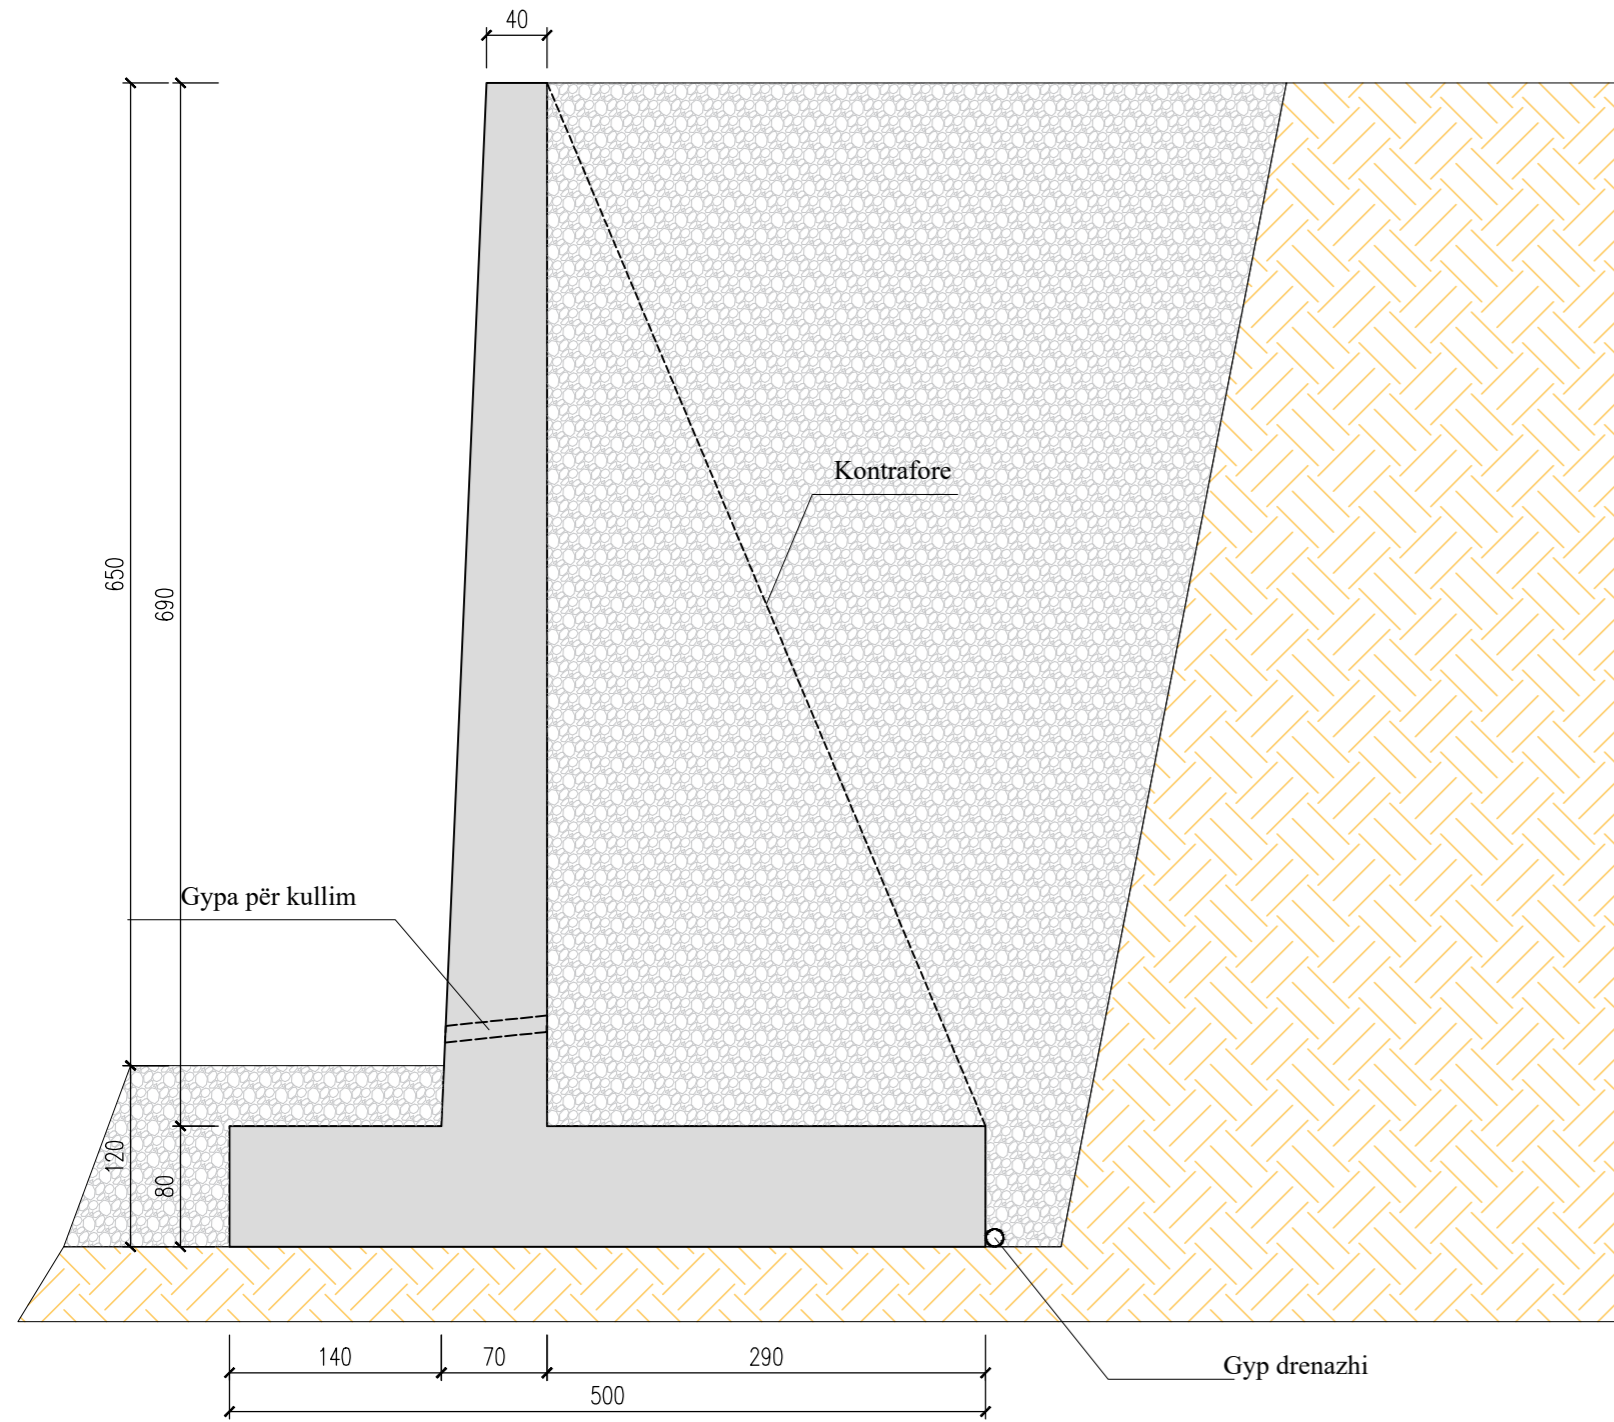


PRERJA TËRTHORE-ARMIMI
P:1/50

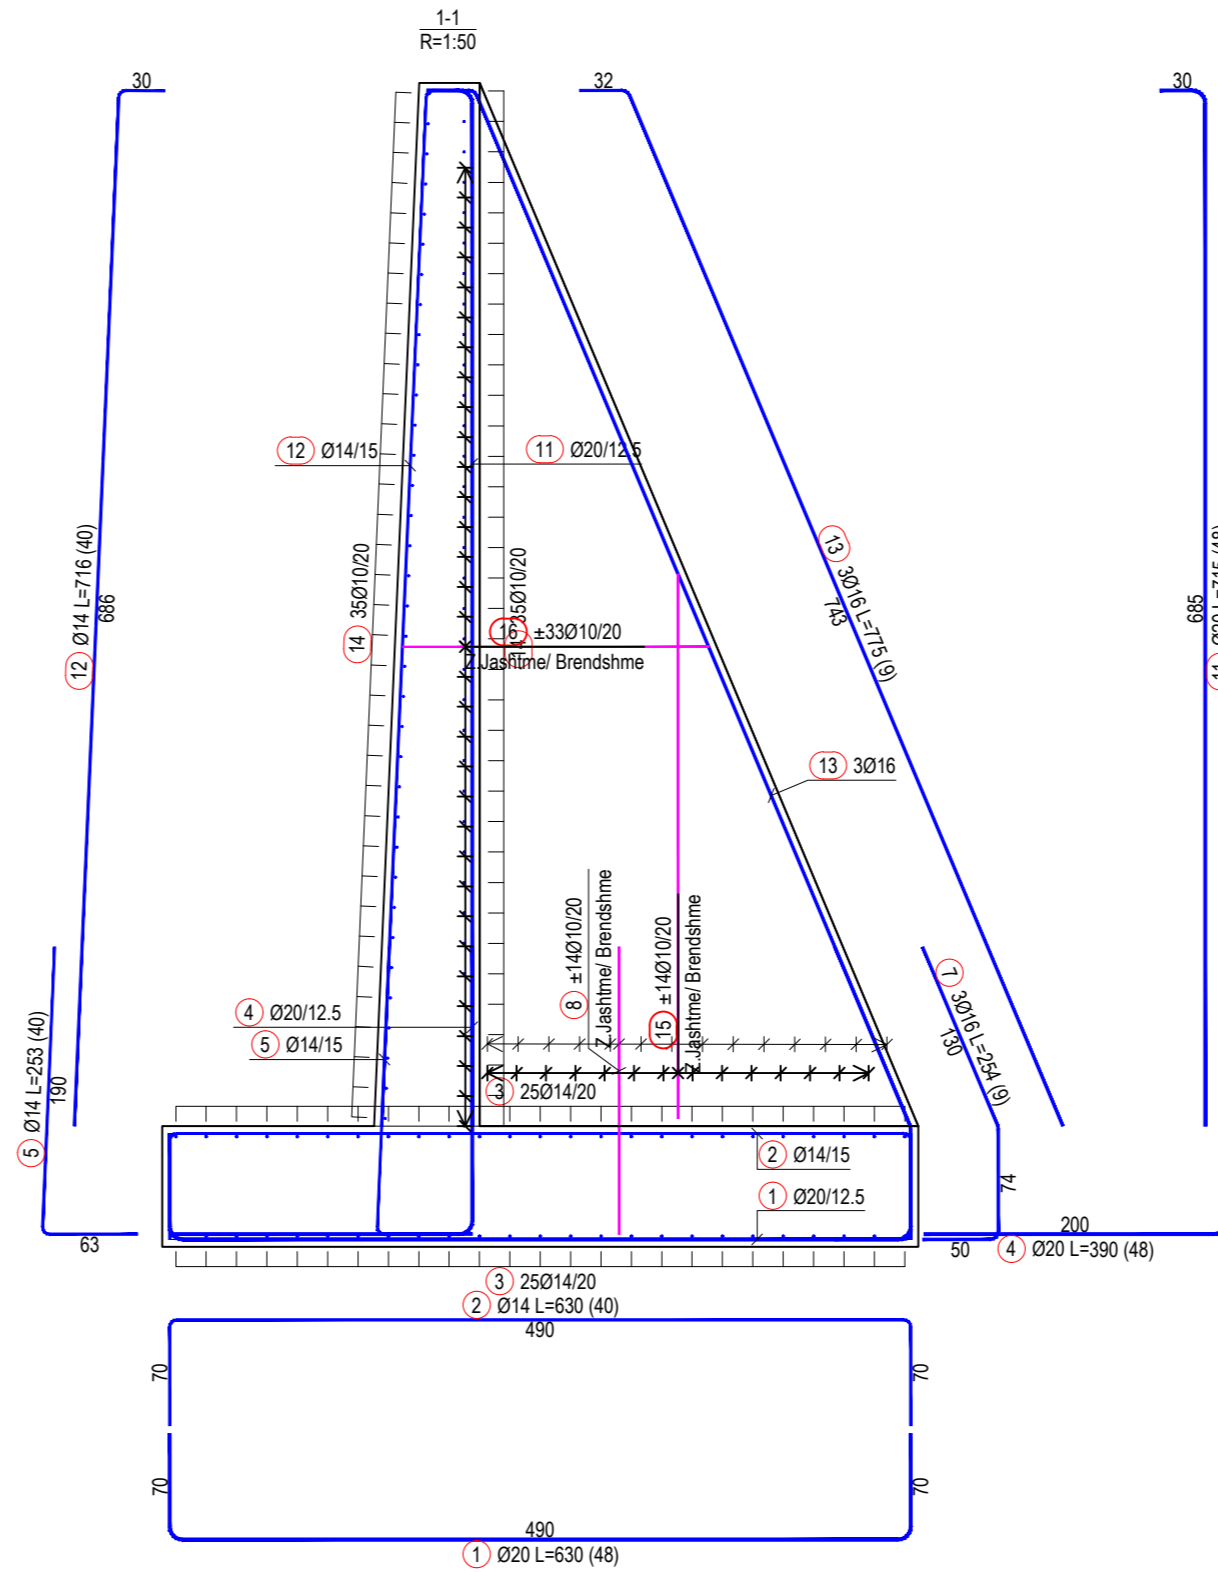

PRERJA GJATËSORE-ARMIMI
P:1/50

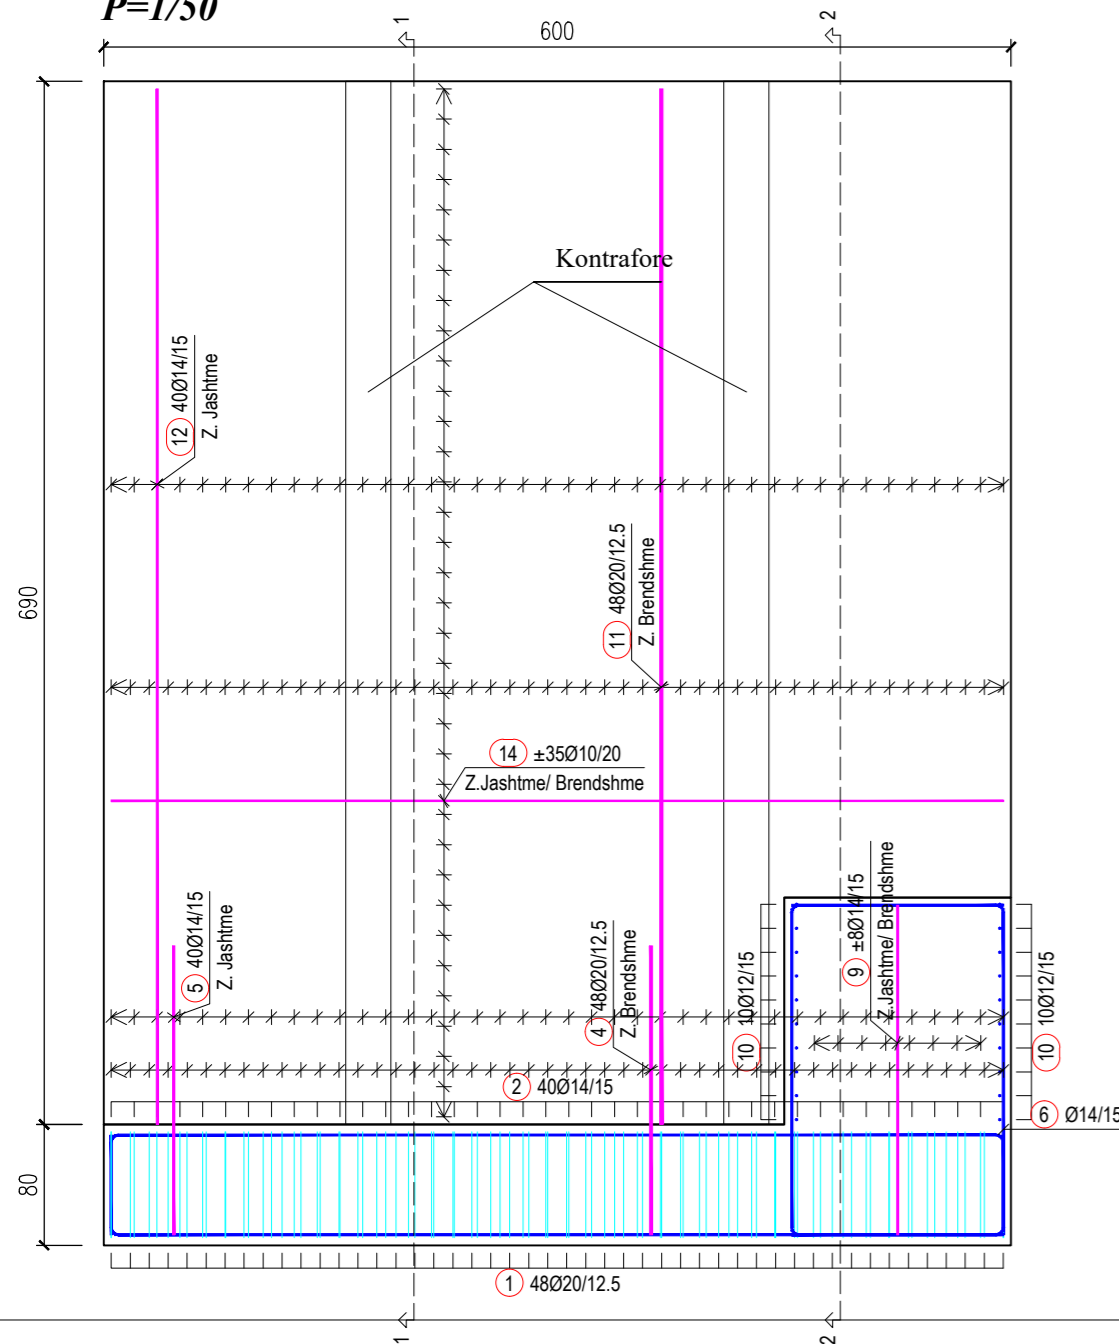

PRERJA TËRTHORE-ARMIMI
P:1/50

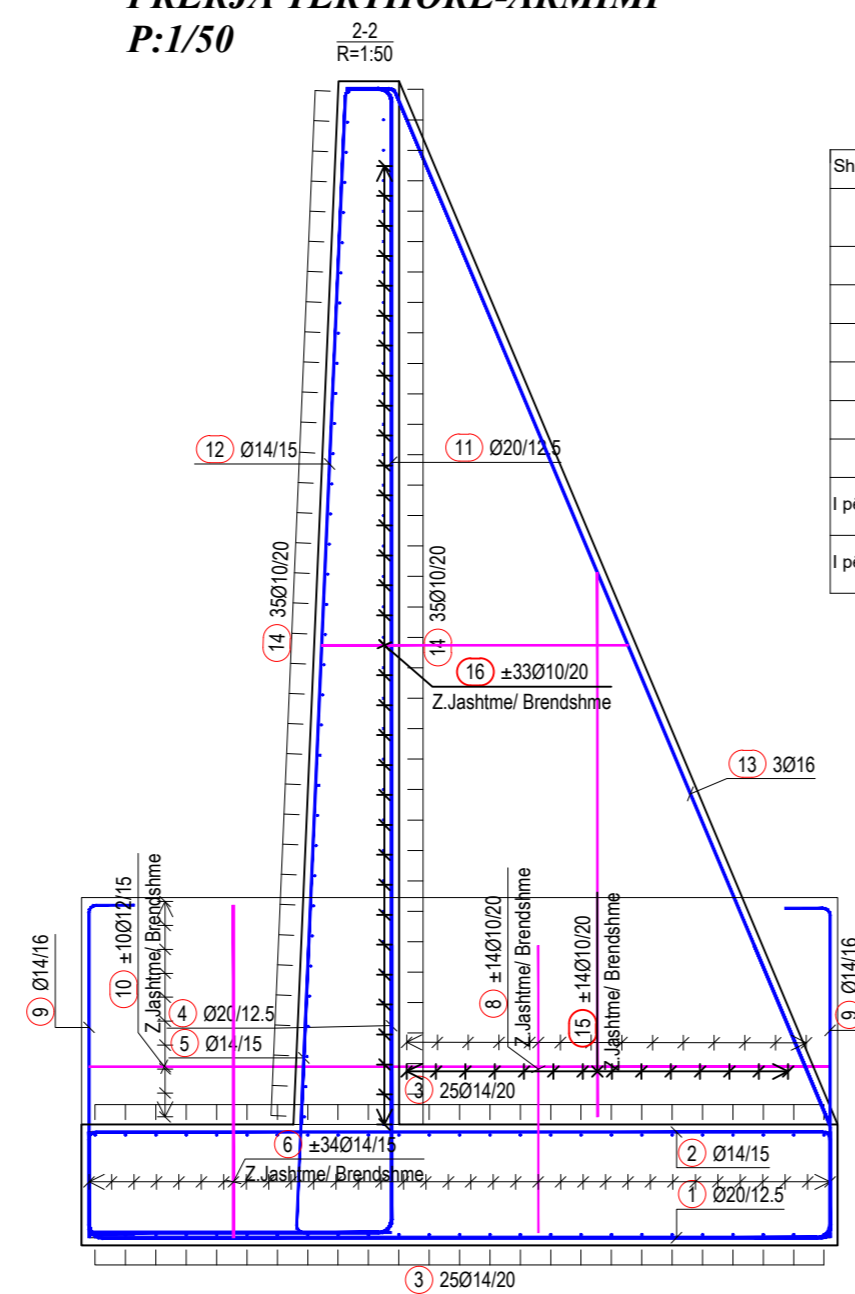


Ø [mm]	lg [m]	Pesha njësi [kg/m]	Pesha [kg]
S 500			
10		1095.08	0.62
12		98.00	0.89
14		1383.72	1.21
16		92.61	1.58
20		832.80	2.47
I përgjithshëm (S 500)			4640.33
I përgjithshëm			4640.33

Shufrat - specifikimi					
emri	forma dhe përmasat [cm]	Ø	lg [m]	n [copë]	lg _n [m]
ARMATURA E MURIT MBROJTËS_M4 H=7.0 m, L=6.00m (1 copë)					
1		20	6.30	48	302.40
2		14	6.30	40	252.00
3		14	7.22	50	361.00
4		20	3.90	48	187.20
5		14	2.53	40	101.20
6		14	4.98	68	338.64
7		16	2.54	9	22.86
8		10	2.20	84	184.80
9		14	2.78	16	44.48
10		12	4.90	20	98.00
11		20	7.15	48	343.20
12		14	7.16	40	286.40
13		16	7.75	9	69.75
14		10	6.30	70	441.00
15		10	*3.60	4 x 14	201.68
16		10	*2.03	4 x 33	267.60

	KOMUNA PRIZRENIT		PRO ING PROing&Partners sh.p.k
Lloji i projektit:	PROJEKT KRYESOR	Vite	
Titulli i projektit:	Rregullimi i fushës sportive në fshatin Struzhë		
Investitor:	Komuna e Prizrenit		
Vendi i ndërtimit:	Struzhë, Komuna e Prizrenit	PROJEKTI FUSHA E SPORTIT	
Projektues:	Hysni Morina Inxh. i Ndërtim.	P=1/50	
Përmbajtja e fletës:	ARMIMI I MURIT MBROJTËS_M4	Maj/2026	NR-08


PRERJA TËRTHORE M5

P:1/50

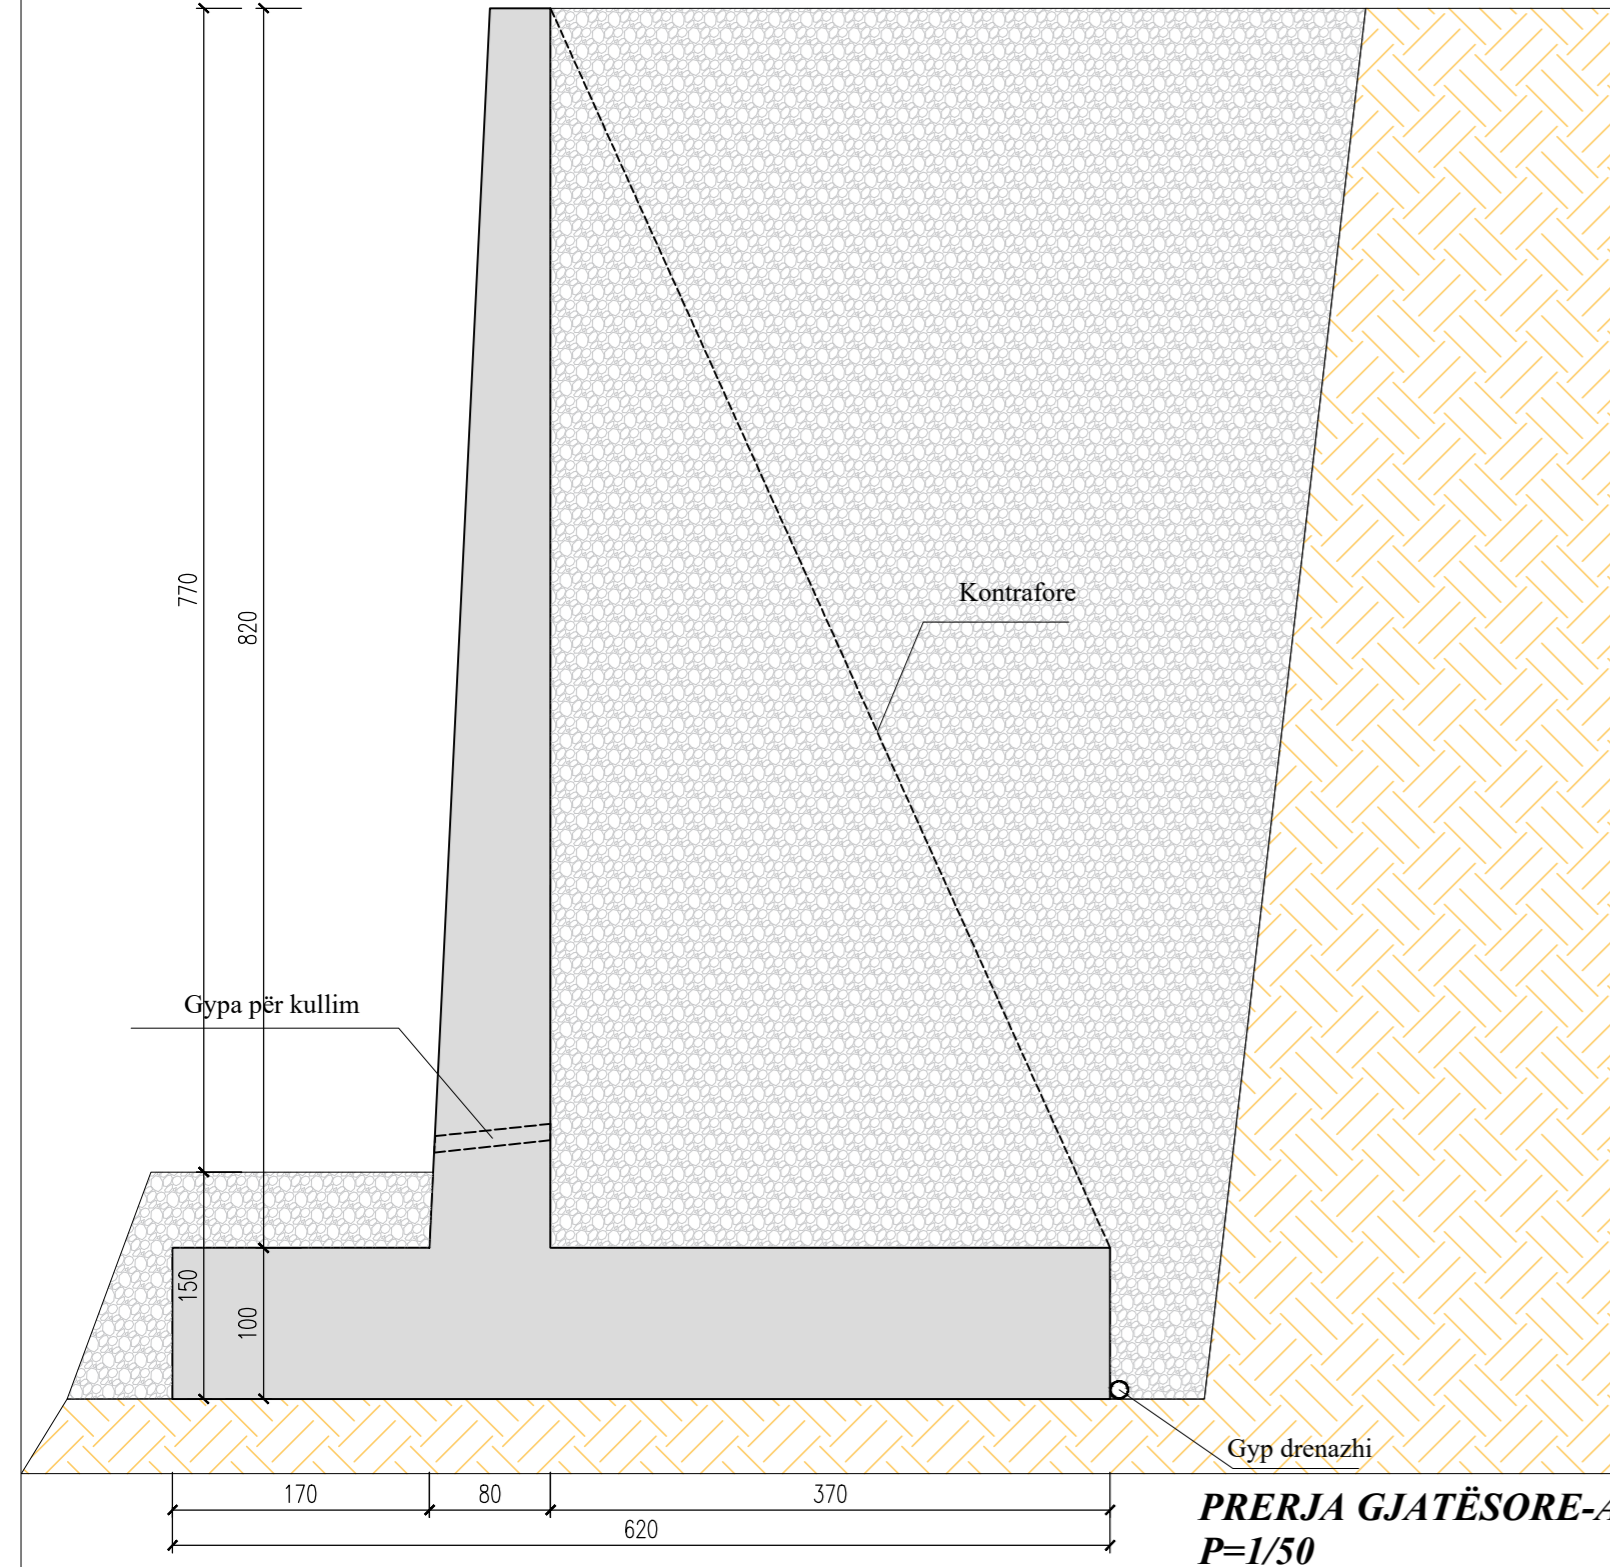

PRERJA TËRTHORE-ARMIMI

P:1/50

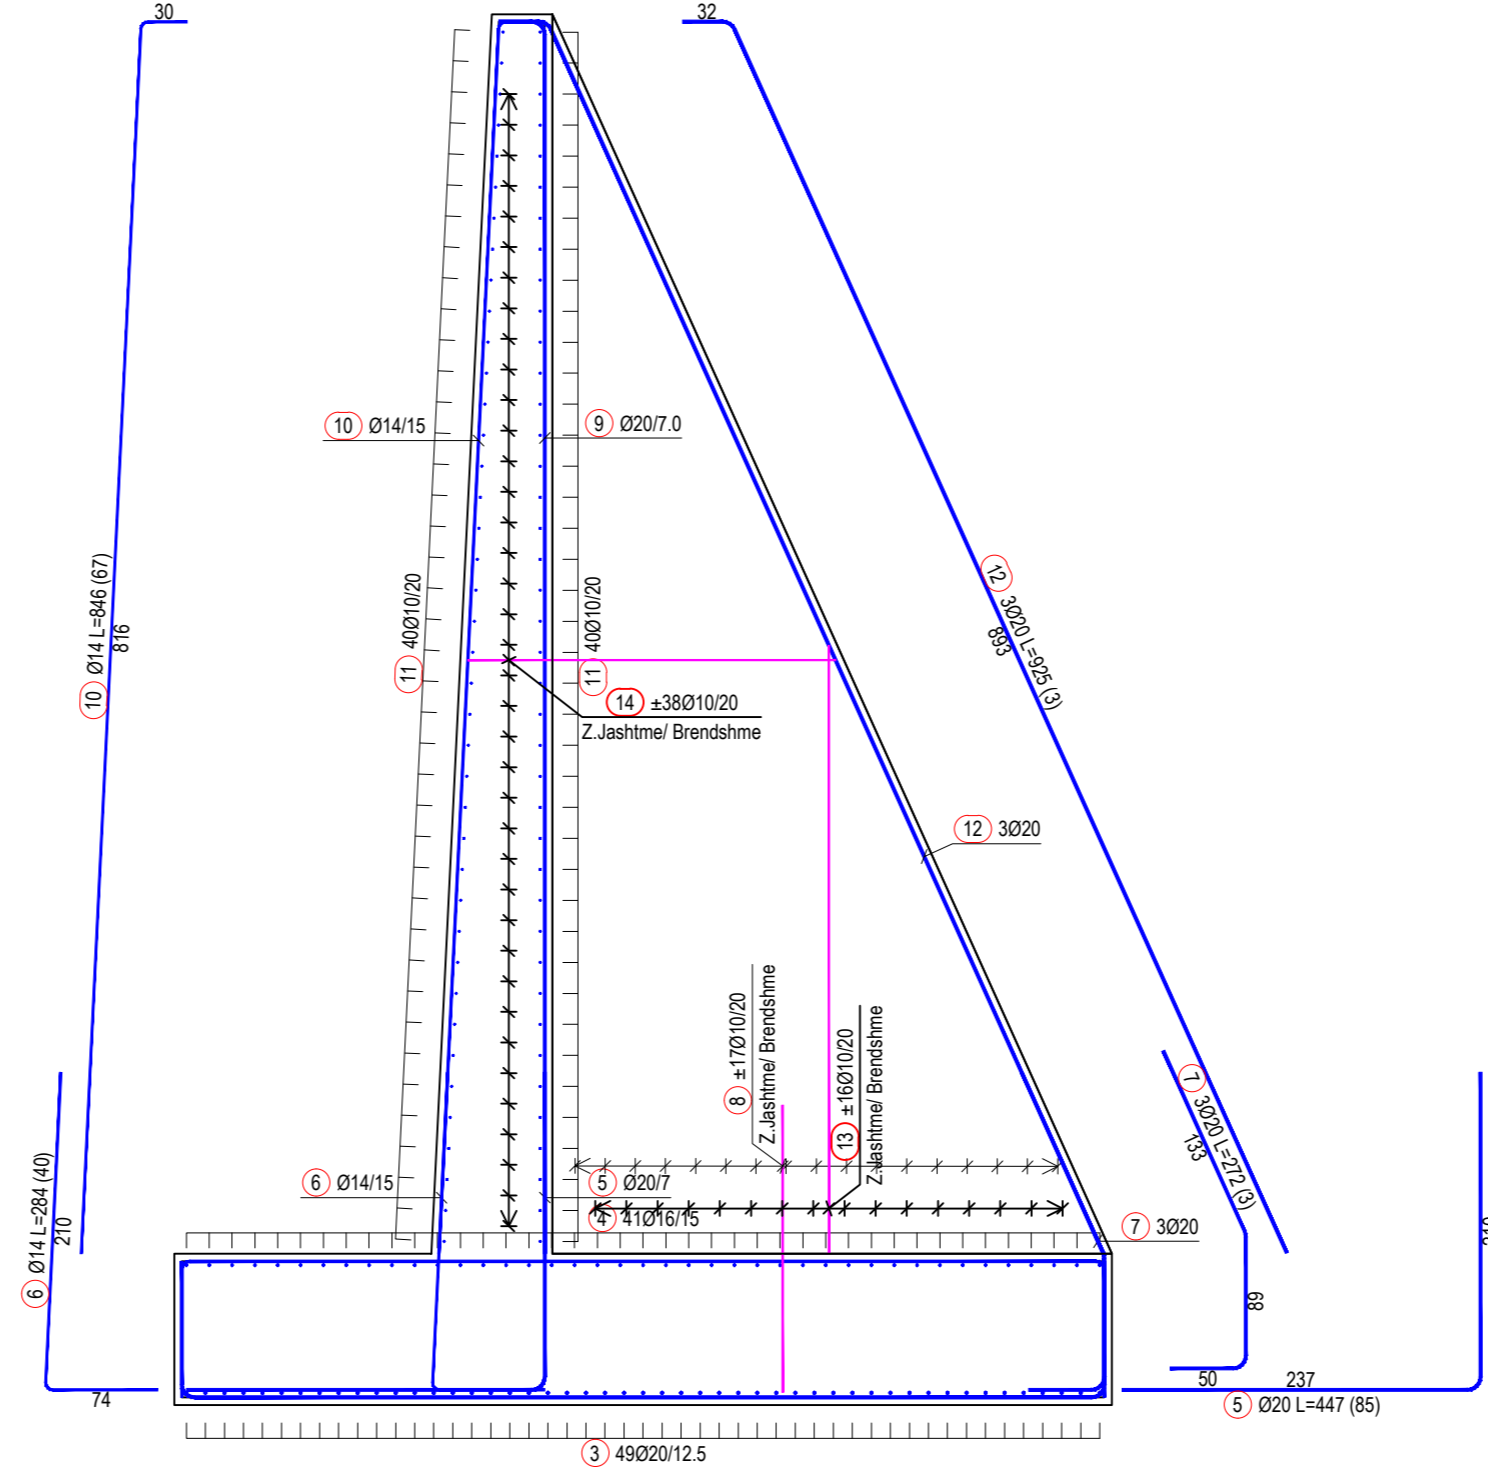


PRERJA TËRTHORE-ARMIMI

P:1/50


Shufrat - specifikimi					
emri	forma dhe përmasat [cm]	Ø	lg [m]	n [copë]	lgn [m]
ARMATURA E MURIT MBROJTËS_M5 H=9.20 m, L=6.00m (1 copë)					
1		20	7.90	66	521.40
2		16	7.90	55	434.50
3		20	9.78	49	479.22
4		16	9.78	41	400.98
5		20	4.47	85	379.95
6		14	2.84	40	113.60
7		20	2.72	3	8.16
8		10	2.20	62	136.40
9		20	8.45	142	1199.90
10		14	8.46	67	566.82
11		10	6.30	82	516.60
12		20	9.25	3	27.75
13	2 x : a = 60, 106, 151, 197, 243, 288, 334, 380, 425, 471, 517, 562, 608, 654, 699, 745	10	*4.02	2 x 16	128.80
14	2 x : a = 430, 420, 410, 400, 390, 380, 370, 360, 349, 339, 329, 319, 309, 299, 289, 279, 268, 258, 248, 238, 228, 218, 208, 198, 187, 177, 167, 157, 147, 137, 127, 117, 107, 96, 86, 76, 66, 56	10	*2.43	2 x 38	184.78
15		14	2.78	32	88.96
16		14	4.98	82	408.36
17		12	6.10	18	109.80
18		10	4.30	82	352.60

Shufrat - rinumërimi			
Ø [mm]	lgn [m]	Pesha njësi [kg/m ³]	Pesha [kg]
S 500			
10	1319.18	0.62	813.93
12	109.80	0.89	97.50
14	1177.74	1.21	1425.07
16	835.48	1.58	1320.06
20	2616.38	2.47	6462.46
I përgjithshëm (S 500)			10119.02
I përgjithshëm			10119.02

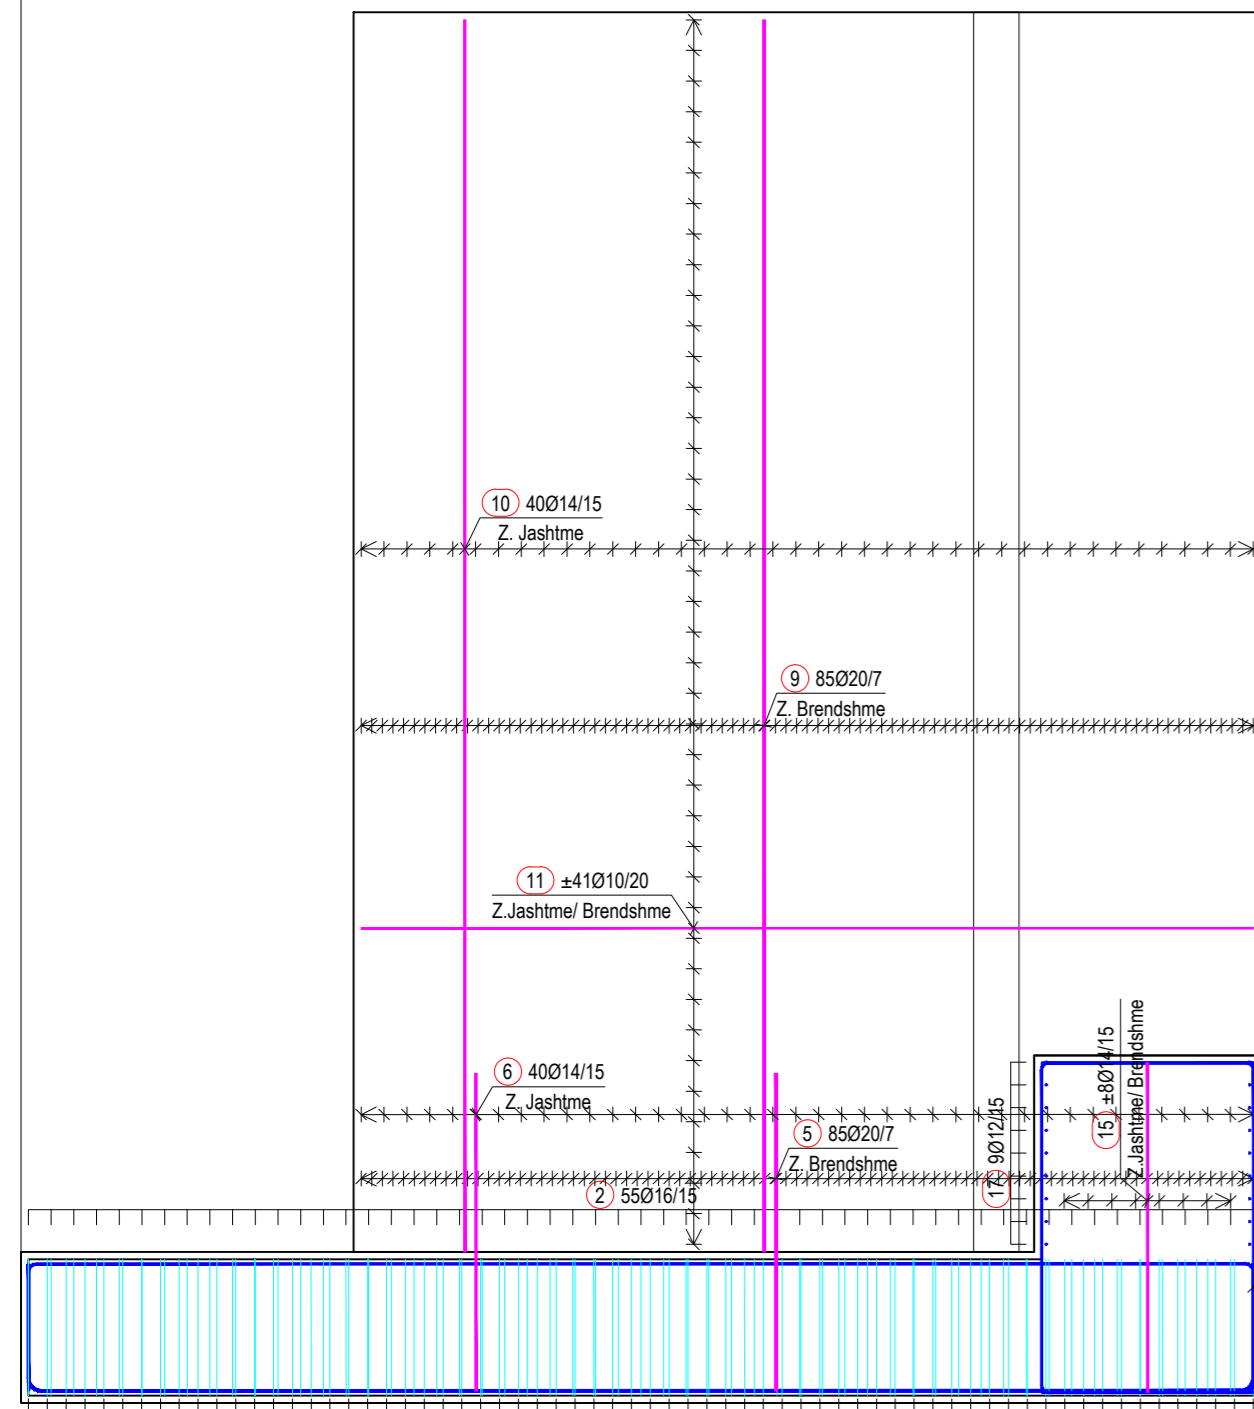


PRERJA GJATËSORE-ARMIMI

P:1/50

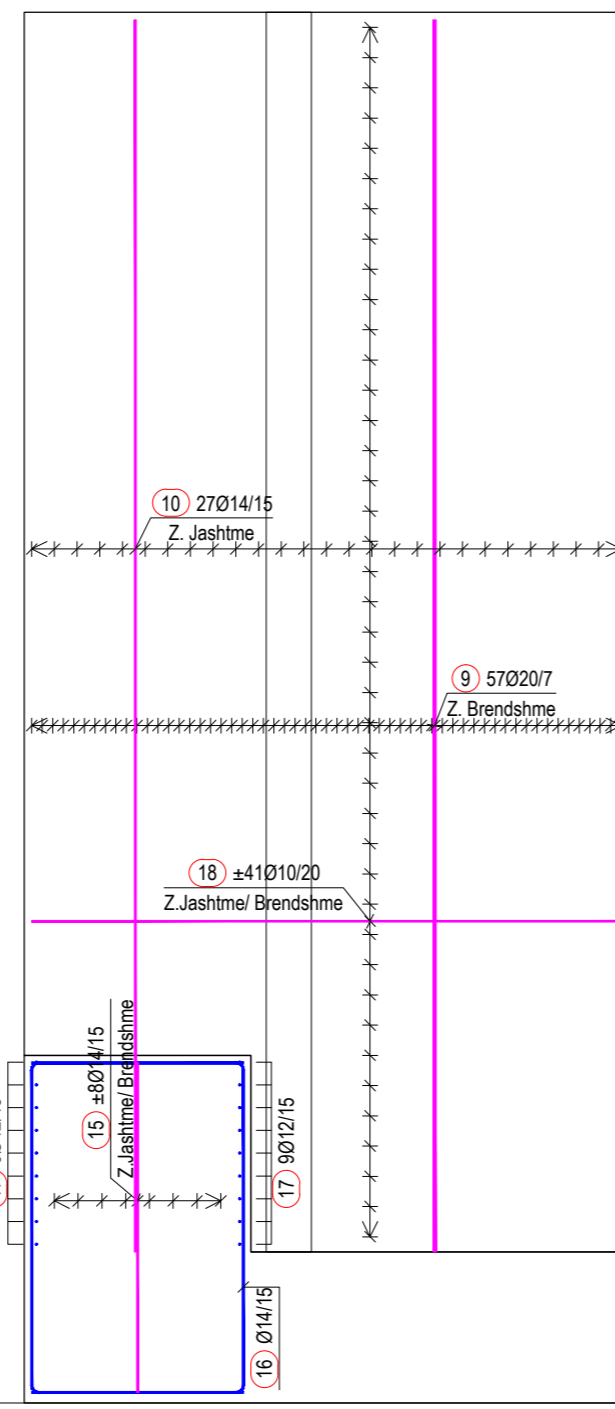


	KOMUNA PRIZRENIT		PRO ING
Lloji i projektit:	PROJEKT KRYESOR	PROing&Partners sh.p.k	
Titulli i projektit:	Rregullimi i fushës sportive në fshatin Struzhë		
Investitor:	Komuna e Prizrenit		
Vendi i ndërtimit:	Struzhë, Komuna e Prizrenit	Vite	
Projektues:	Hysni Morina Inxh. i Ndërtim.	PROJEKTI FUSHA E SPORTIT	
Përbajtja e fletës:	ARMIMI I MURIT MBROJTËS_M5	Maj/2026	P=1/50 NR-09

PRERJA TËRTHORE M6
P:1/50

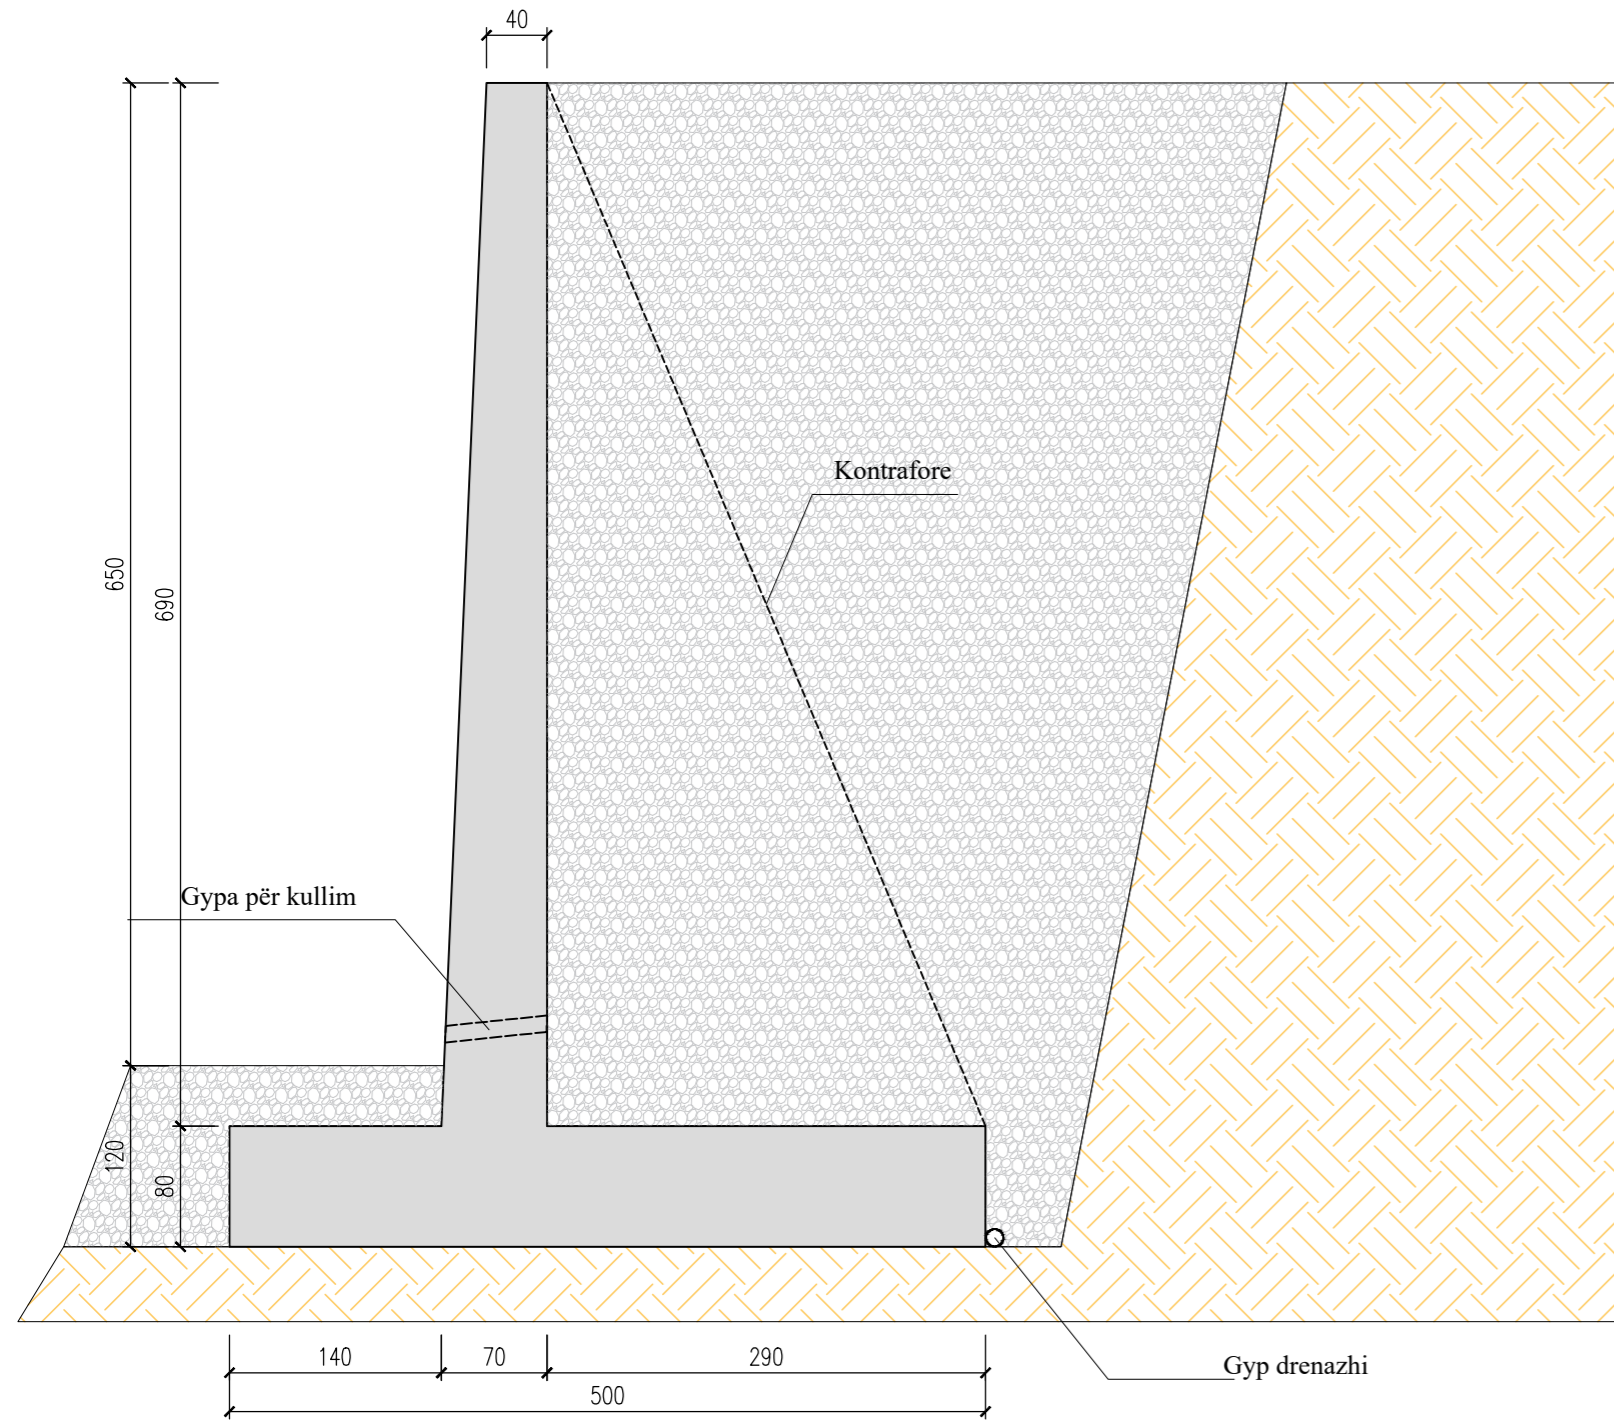


PRERJA TËRTHORE-ARMIMI
P:1/50

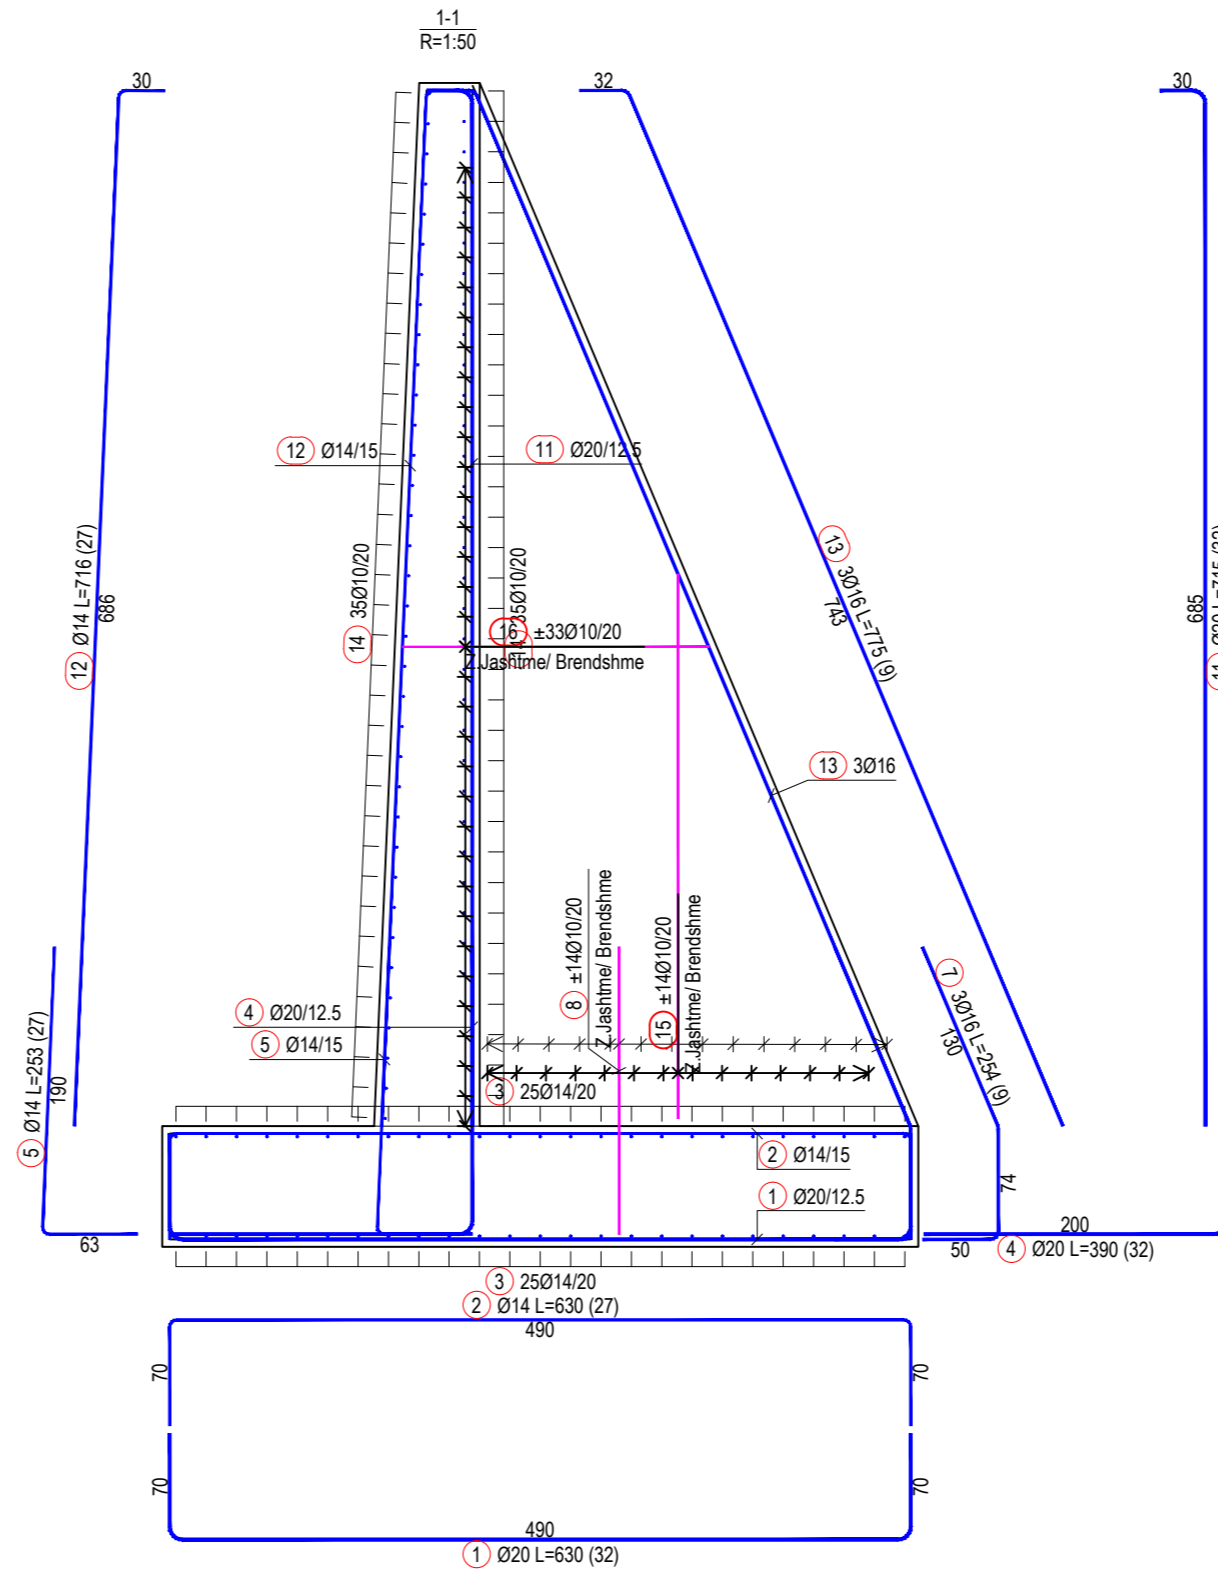


Shufrat - specifikimi					
emri	forma dhe përmasat [cm]	Ø	lg [m]	n [copë]	lgn [m]
ARMATURA E MURIT MBROJTËS_M6 H=7.70 m, L=4.00m (1 copë)					
1		20	6.30	32	201.60
2		14	6.30	27	170.10
3		14	5.22	50	261.00
4		20	3.90	32	124.80
5		14	2.53	27	68.31
6		14	4.98	68	338.64
7		16	2.54	9	22.86
8		10	2.20	84	184.80
9		14	2.78	16	44.48
10		12	4.90	20	98.00
11		20	7.15	32	228.80
12		14	7.16	27	193.32
13		16	7.75	9	69.75
14		10	4.30	70	301.00
15	4 x : a = 60, 106, 152, 199, 245, 291, 337, 383, 429, 476, 522, 568, 614, 660	10	*3.60	4 x 14	201.68
16	4 x : a = 350, 341, 331, 322, 313, 304, 295, 285, 276, 267, 258, 249, 239, 230, 221, 212, 203, 194, 184, 175, 166, 157, 148, 138, 129, 120, 111, 102, 92, 83, 74, 65, 56	10	*2.03	4 x 33	267.60

PRERJA GJATËSORE-ARMIMI
P=1/50

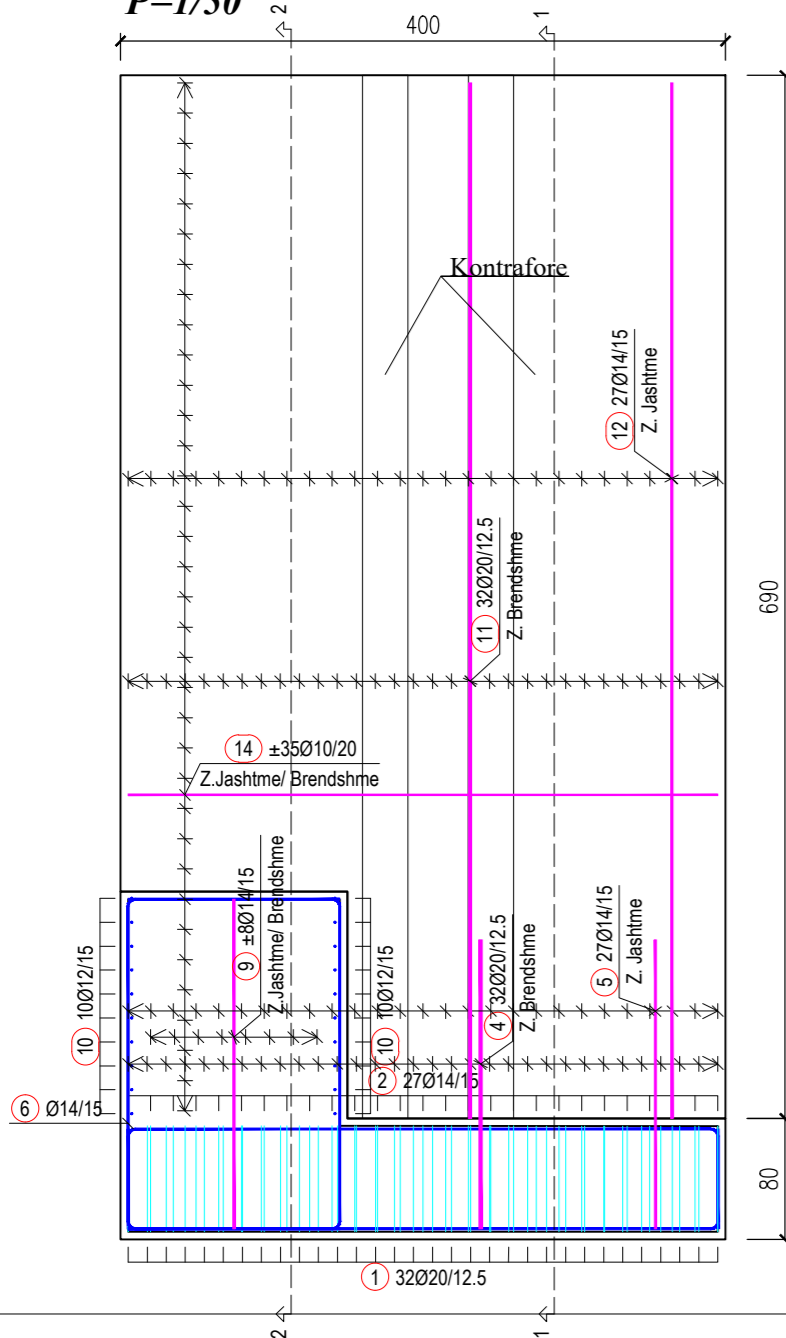

PRERJA TËRTHORE-ARMIMI
P:1/50

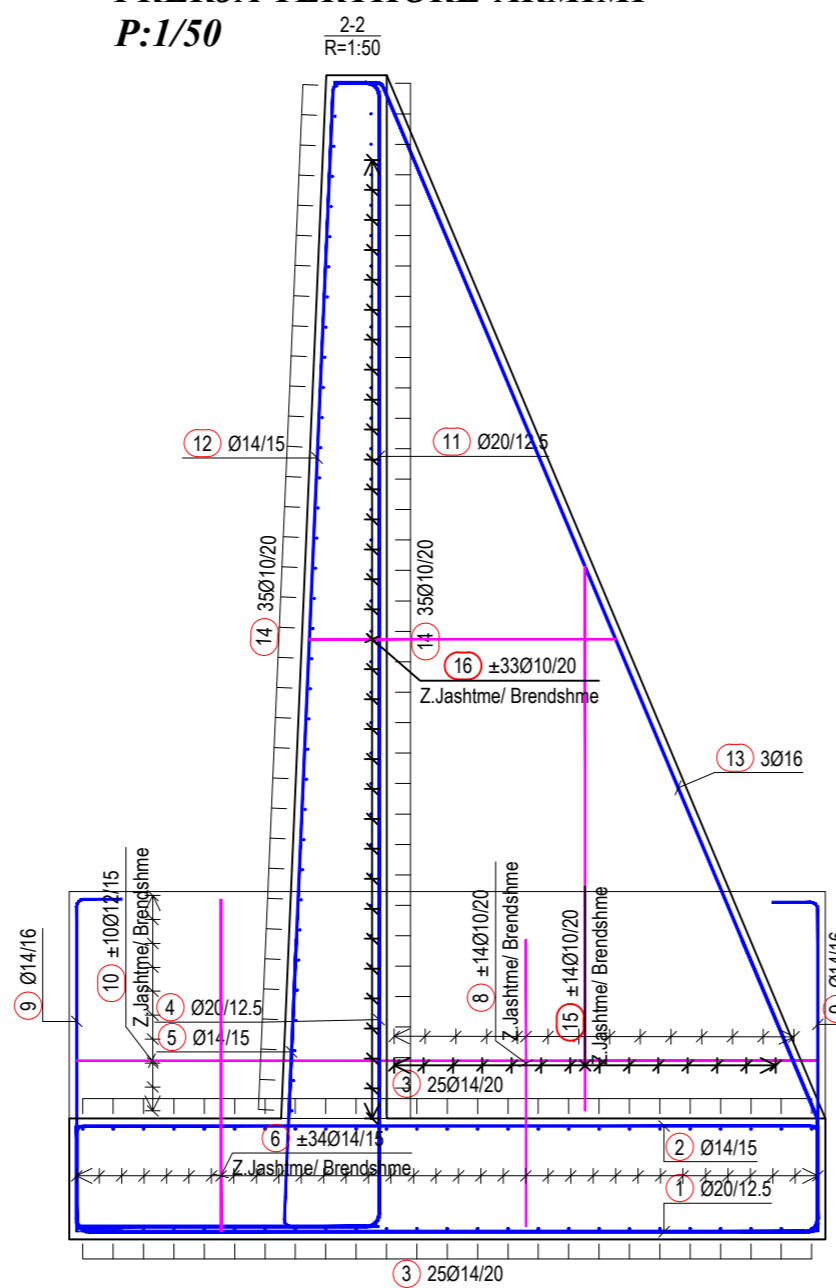

Shufrat - rinumërimi			
Ø [mm]	lgn [m]	Pesha njësi [kg/m]	Pesha [kg]
S 500			
10	955.08	0.62	589.28
12	98.00	0.89	87.02
14	1075.85	1.21	1301.78
16	92.61	1.58	146.32
20	555.20	2.47	1371.34
I përgjithshëm (S 500)			3495.75
I përgjithshëm			3495.75


	KOMUNA PRIZRENIT		PRO ING PROing&Partners sh.p.k
Lloji i projektit:	PROJEKT KRYESOR		
Titulli i projektit:	Rregullimi i fushës sportive në fshatin Struzhë		
Investitor:	Komuna e Prizrenit	Vula	
Vendi i ndërtimit:	Struzhë, Komuna e Prizrenit		
Projektues:	Hysni Morina Inxh. i Ndërtim.	PROJEKTI FUSHA E SPORTIT	
Përmbytja e fletës:	ARMIMI I MURIT MBROJTËS_M6		
		Maj/2026	NR-10

MURI MBROJTËS_M7 ; H=6.00m, L=4.00m

C-30/37, S-500 **PRERJA TËRTHORE M7**


P:1/50

P:1/50

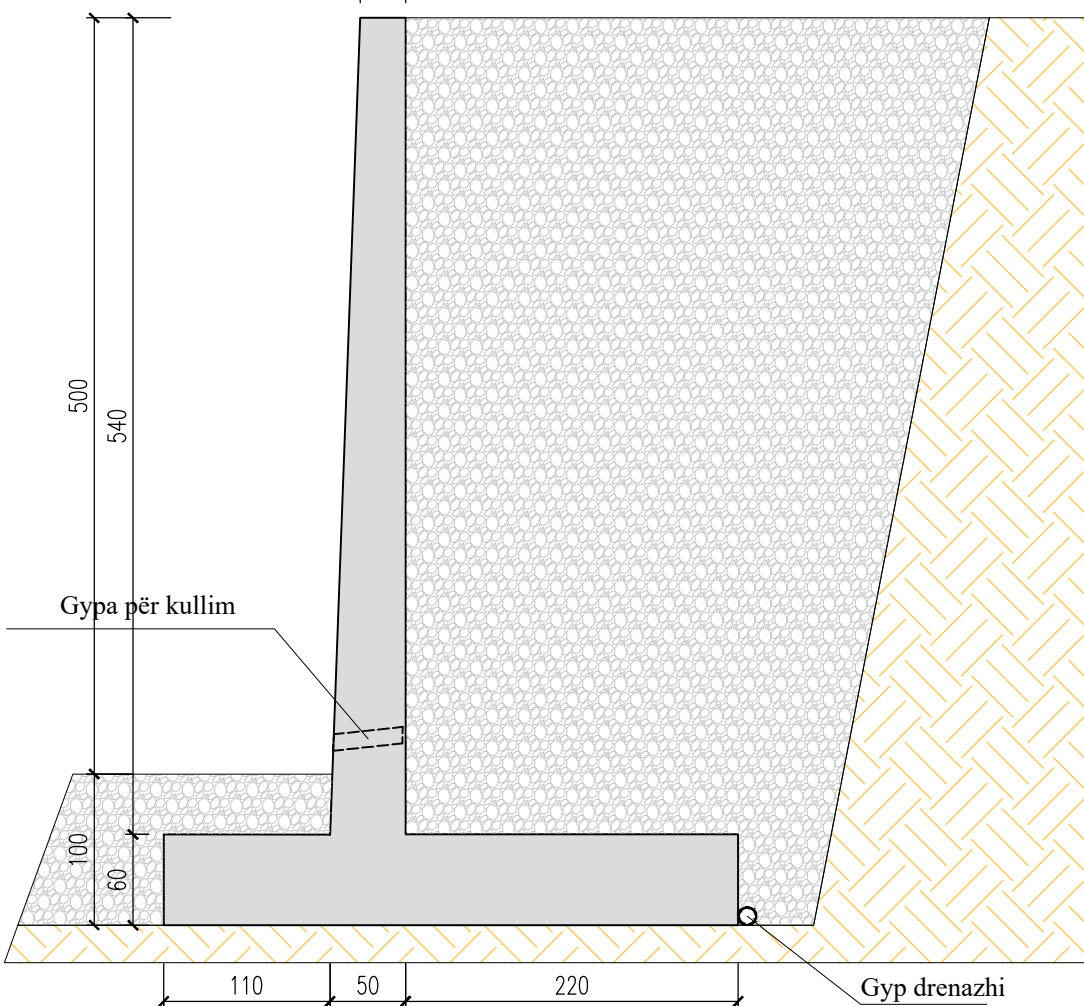


PRERJA GJATËSORE-ARMIMI

P=1/50

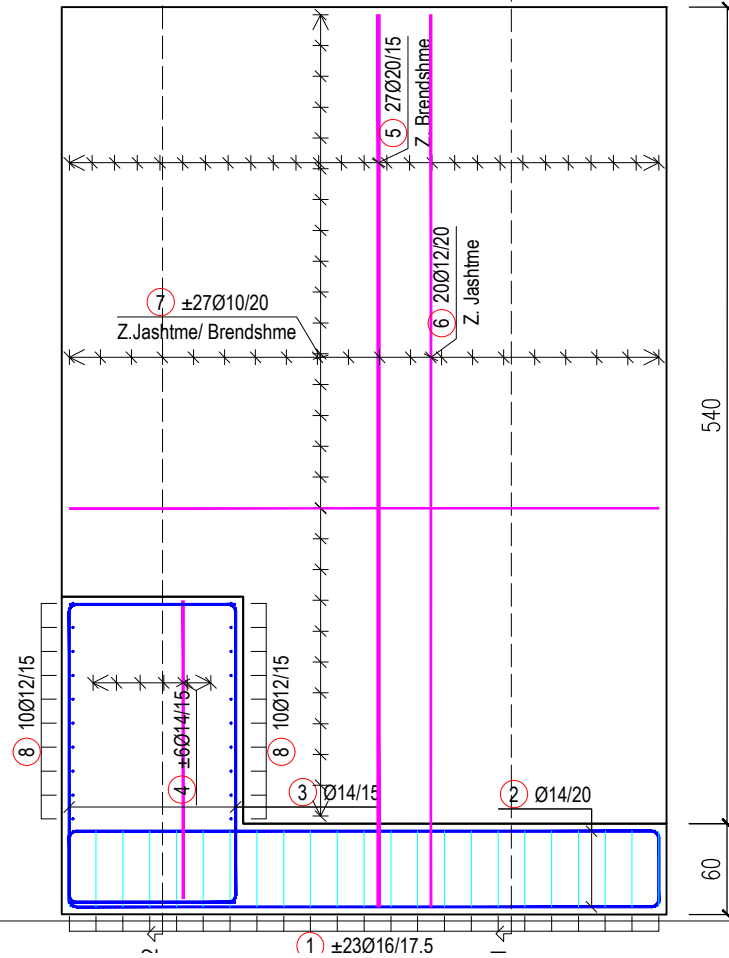


PRERJA TËRTHORE-ARMIMI

P:1/50

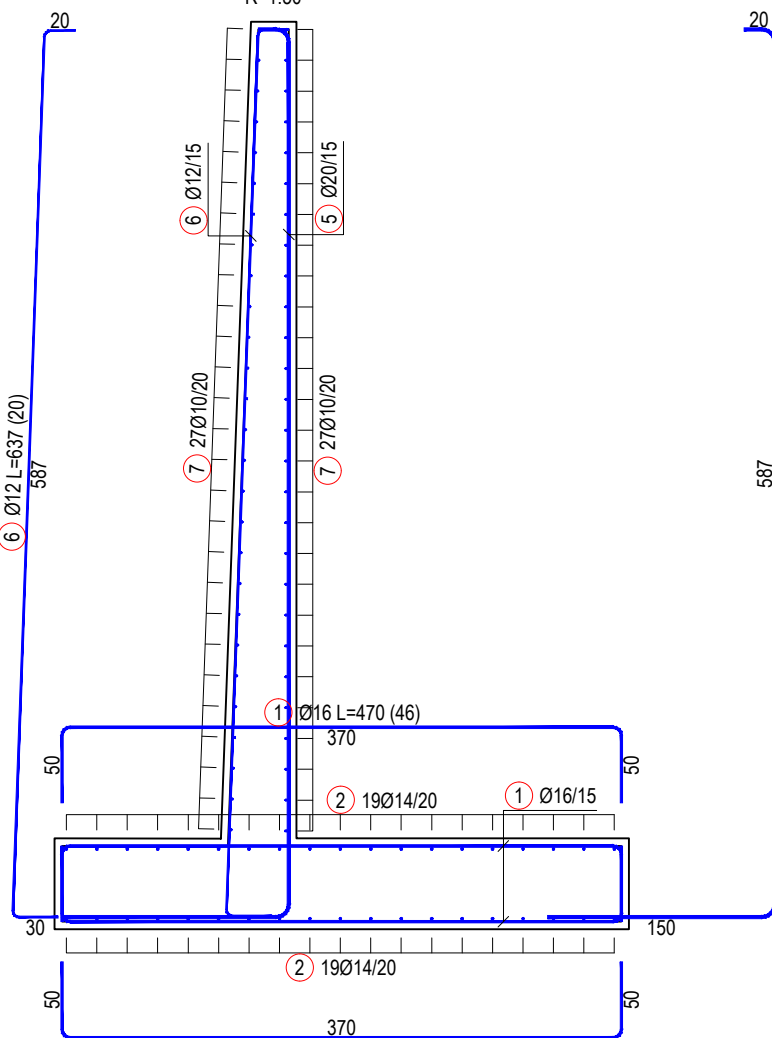

PRERJA TËRTHORE-ARMIMI

P:1/50

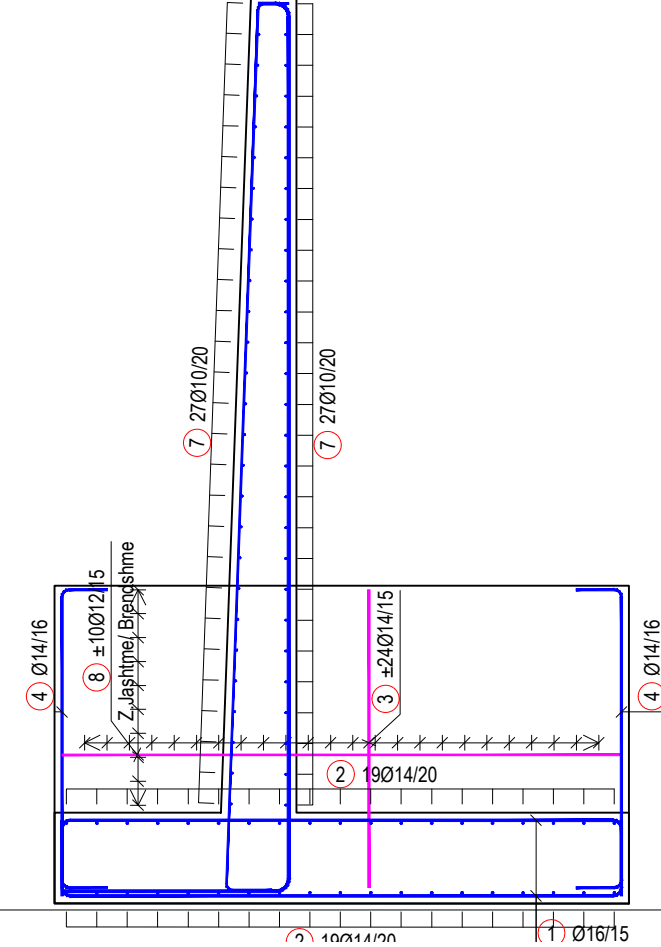

Shufrat - specifikimi					
emri	forma dhe përmasat [cm]	Ø	lg [m]	n [copë]	lgn [m]
ARMATURA E MURIT MBROJTËS_M7 H=6.0 m, L=4.00m (1 copë)					
1		16	4.70	46	216.20
2		14	4.84	76	367.84
3		14	4.17	48	200.16
4		14	2.57	12	130.84
5		20	7.57	27	204.39
6		12	6.37	20	127.40
7		10	4.30	54	232.20
8		12	3.70	20	74.00

Shufrat - rinumërimi			
Ø [mm]	lgn [m]	Pesha njësi [kg/m³]	Pesha [kg]
S 500			
10	232.20	0.62	143.27
12	201.40	0.89	178.84
14	598.84	1.21	724.60
16	216.20	1.58	341.60
20	204.39	2.47	504.84
I përgjithshëm (S 500)			1893.15
I përgjithshëm			1893.15

	KOMUNA PRIZRENIT		PRO ING PRoing&Partners sh.p.k
Lloji i projektit:	PROJEKT KRYESOR	Vula PROJEKTI FUSHA E SPORTIT	
Titulli i projektit:	Rregullimi i fushës sportive në fshatin Struzhë		
Investitor:	Komuna e Prizrenit	P=1/50	
Vendi i ndërtimit:	Struzhë, Komuna e Prizrenit	NR-11	
Projektues:	Hysni Morina Inxh. i Ndërtim.	Maj/2026	
Përbajtja e fletës:	ARMIMI I MURIT MBROJTËS_M7	NR-11	


MURI MBROJTËS_M8 ; H=4.50m, L=4.00m

C-30/37, S-500

P:1/50


PRERJA TËRTHORE M8

P:1/50

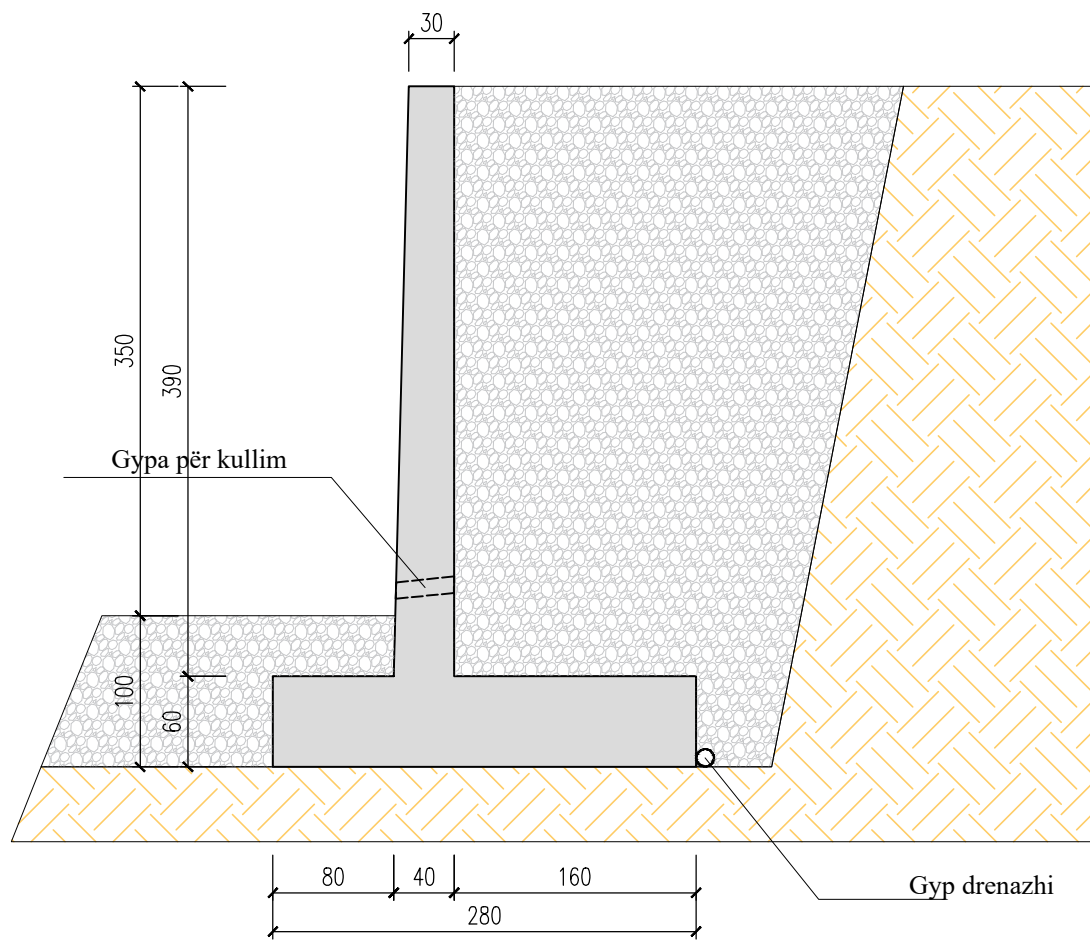


PRERJA TËRTHORE-ARMIMI

P:1/50

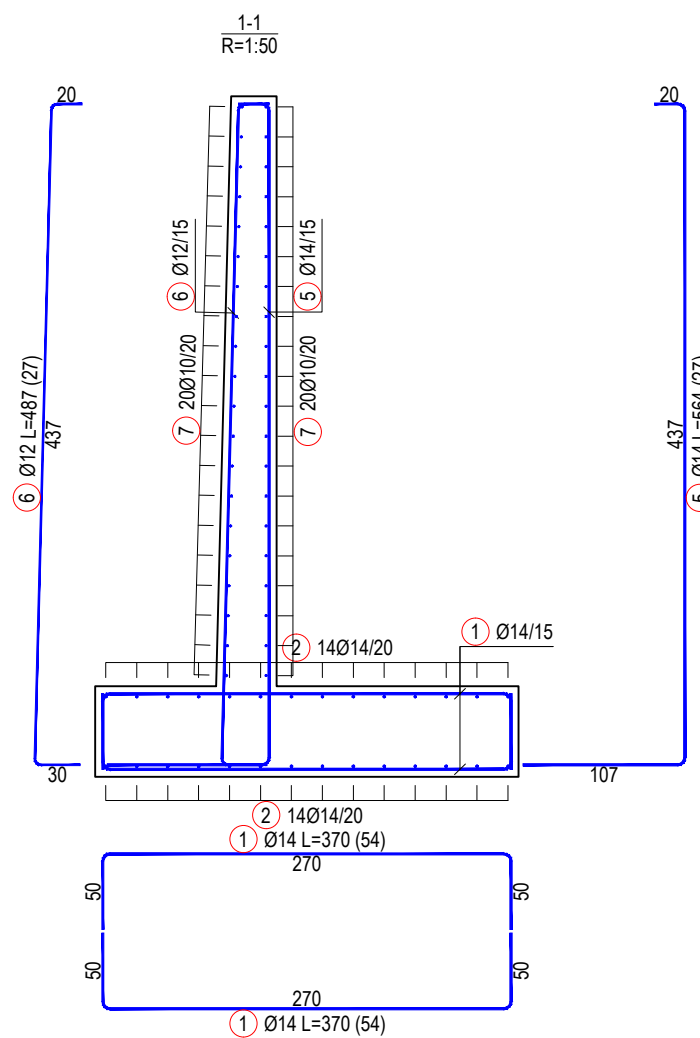


PRERJA TËRTHORE-ARMIMI

P:1/50

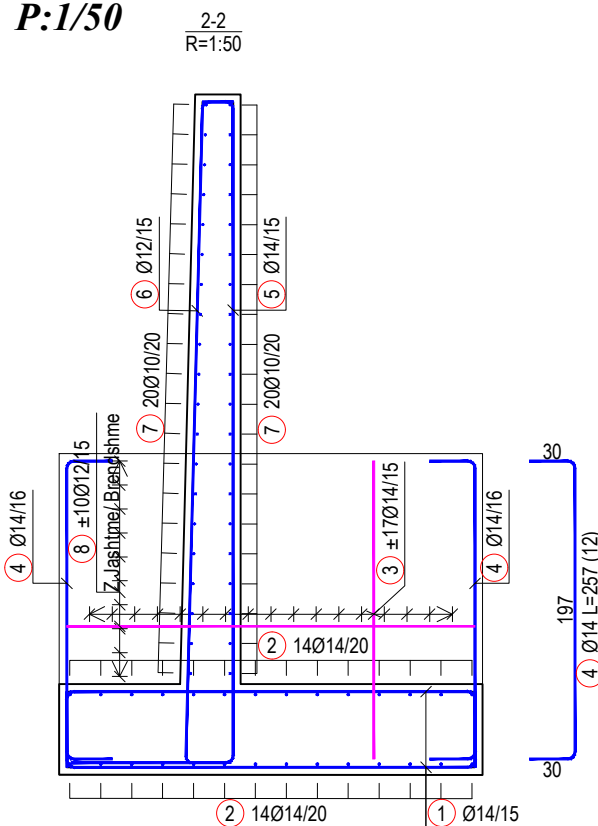

PRERJA GJATËSORE-ARMIMI

P=1/50

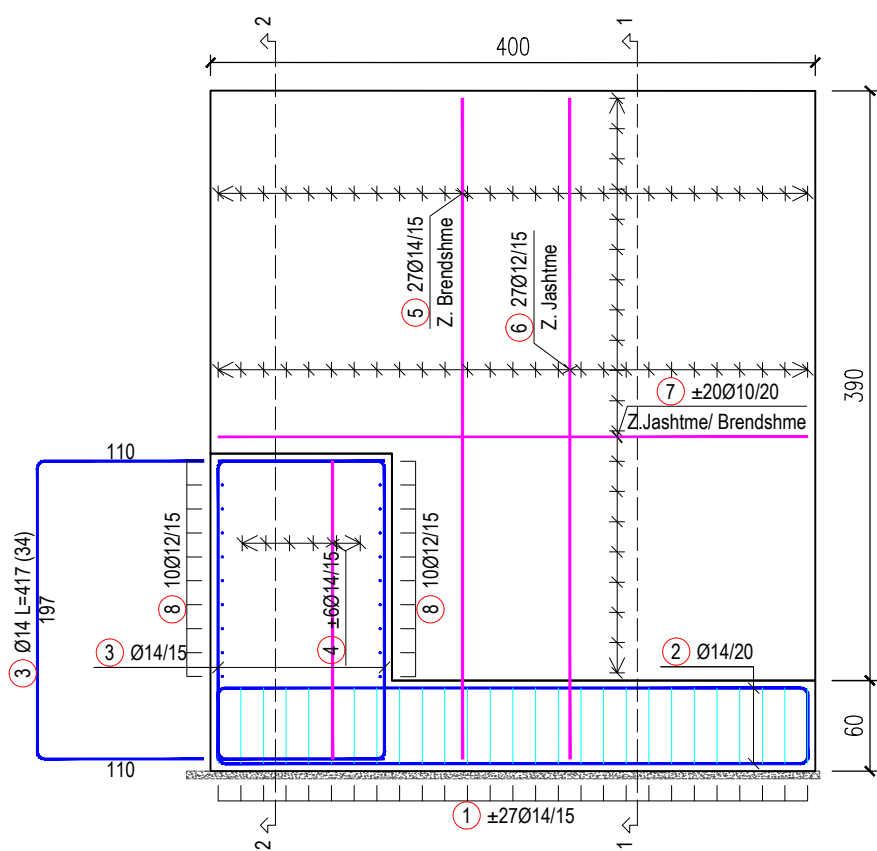

Shufrat - specifikimi					
emri	forma dhe përmasat [cm]	Ø	lg [m]	n [copë]	lg _n [m]
ARMATURA E MURIT MBROJTËS_M8 H=4.50 m, L=4.00m (1 copë)					
1		14	3.70	54	199.80
2		14	4.84	28	135.52
3		14	4.17	34	141.78
4		14	2.57	12	30.84
5		14	5.64	27	152.28
6		12	4.87	27	131.49
7		10	4.30	40	172.00
8		12	2.70	20	54.00

Shufrat - rinumërimi			
Ø [mm]	lg _n [m]	Pesha njësi [kg/m ³]	Pesha [kg]
S 500			
10		172.00	106.12
12		185.49	164.72
14		660.22	798.87
I përgjithshëm (S 500)			1069.71
I përgjithshëm			1069.71


	KOMUNA PRIZRENIT		PROing&Partners sh.p.k
Lloji i projektit:	PROJEKT KRYESOR	Vula PROJEKTI FUSHA E SPORTIT	
Titulli i projektit:	Rregullimi i fushës sportive në fshatin Struzhë		
Investitor:	Komuna e Prizrenit	P=1/50	
Vendi i ndërtimit:	Struzhë, Komuna e Prizrenit		
Projektues:	Hysni Morina Inxh. i Ndërtim.	Maj/2026 NR-12	
Përbajtja e fletës:	ARMIMI I MURIT MBROJTËS_M8		

MURI MBROJTËS_M9 ; H=3.0m, L=3.80m


C-30/37, S-500

P:1/50


PRERJA TËRTHORE M9
P:1/50

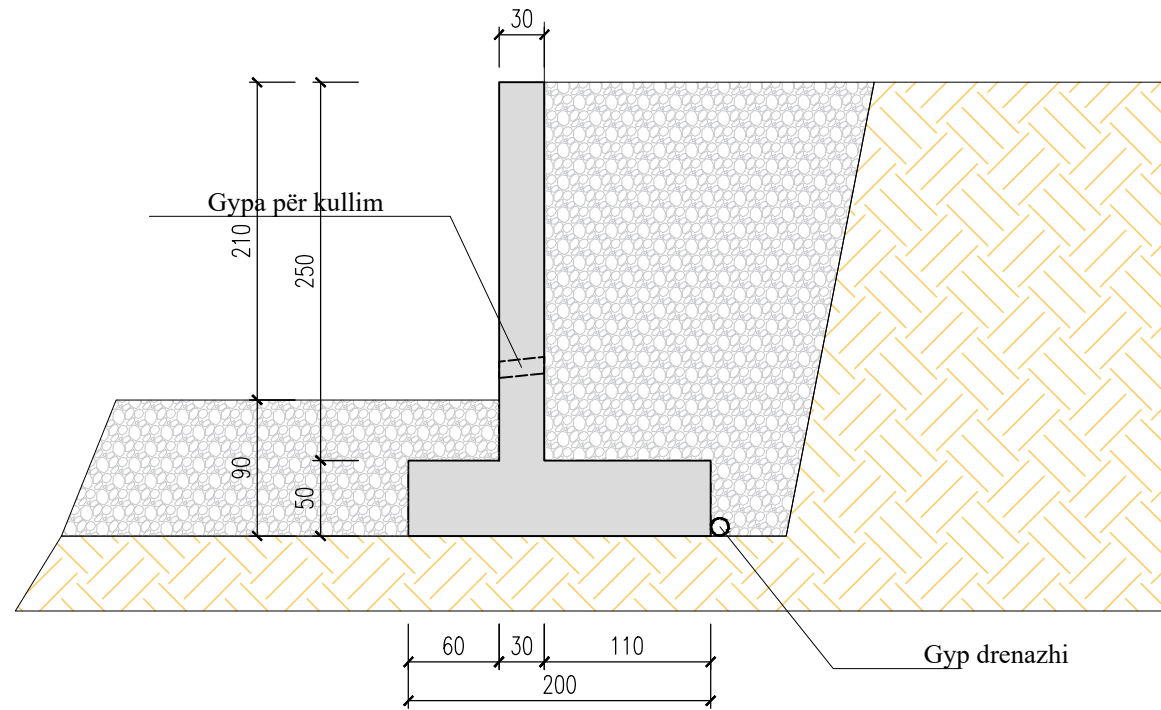

PRERJA TËRTHORE-ARMIMI
P:1/50

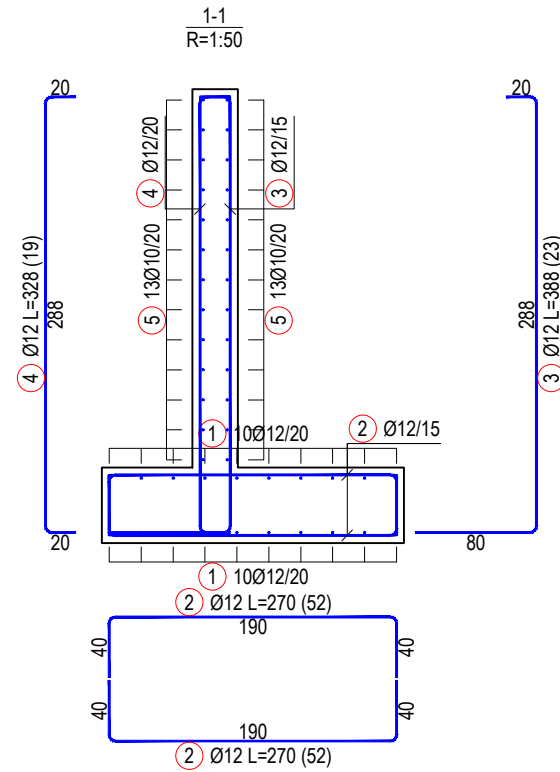

PRERJA GJATËSORE-ARMIMI
P=1/50

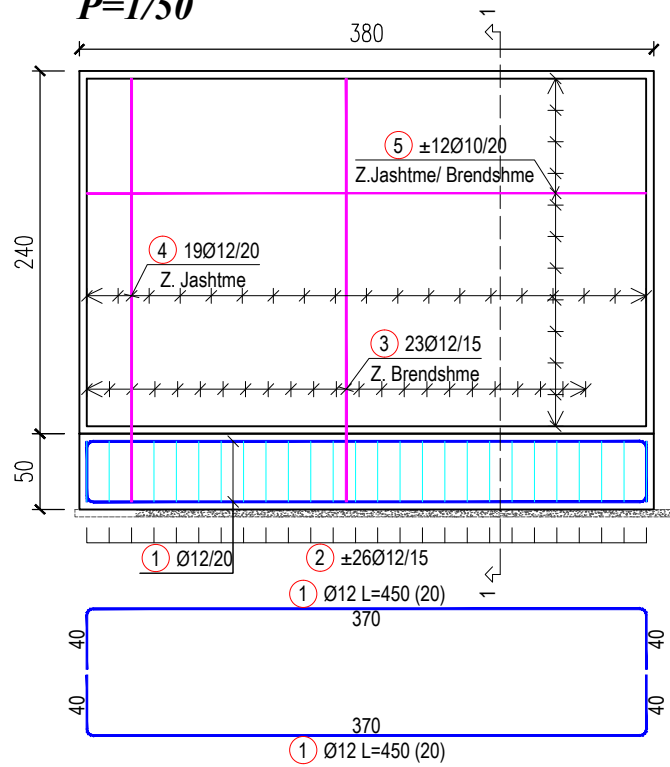

Shufrat - specifikimi					
emri	forma dhe përmasat [cm]	Ø	lg [m]	n [copë]	lg _n [m]
ARMATURA E MURIT MBROJTËS_M9 H=3.0 m, L=3.80m (1 copë)					
1		12	4.50	20	90.00
2		12	2.70	52	140.40
3		12	3.88	23	89.24
4		12	3.28	19	62.32
5		10	4.10	24	98.40

Shufrat - rinumërimi			
Ø [mm]	lg _n [m]	Pesha njësi [kg/m ³]	Pesha [kg]
S 500			
10	98.40	0.62	60.71
12	381.96	0.89	339.18
I përgjithshëm (S 500)			399.89
I përgjithshëm			399.89

	KOMUNA PRIZRENIT		PROing&Partners sh.p.k
Lloji i projektit:	PROJEKT KRYESOR	Vula	
Titulli i projektit:	Rregullimi i fushës sportive në fshatin Struzhë		
Investitor:	Komuna e Prizrenit	PROJEKTI FUSHA E SPORTIT	
Vendi i ndërtimit:	Struzhë, Komuna e Prizrenit		
Projektues:	Hysni Morina Inxh. i Ndërtim.		
Përbajtja e fletës:	ARMIMI I MURIT MBROJTËS_M9	Maj/2026	NR-13